


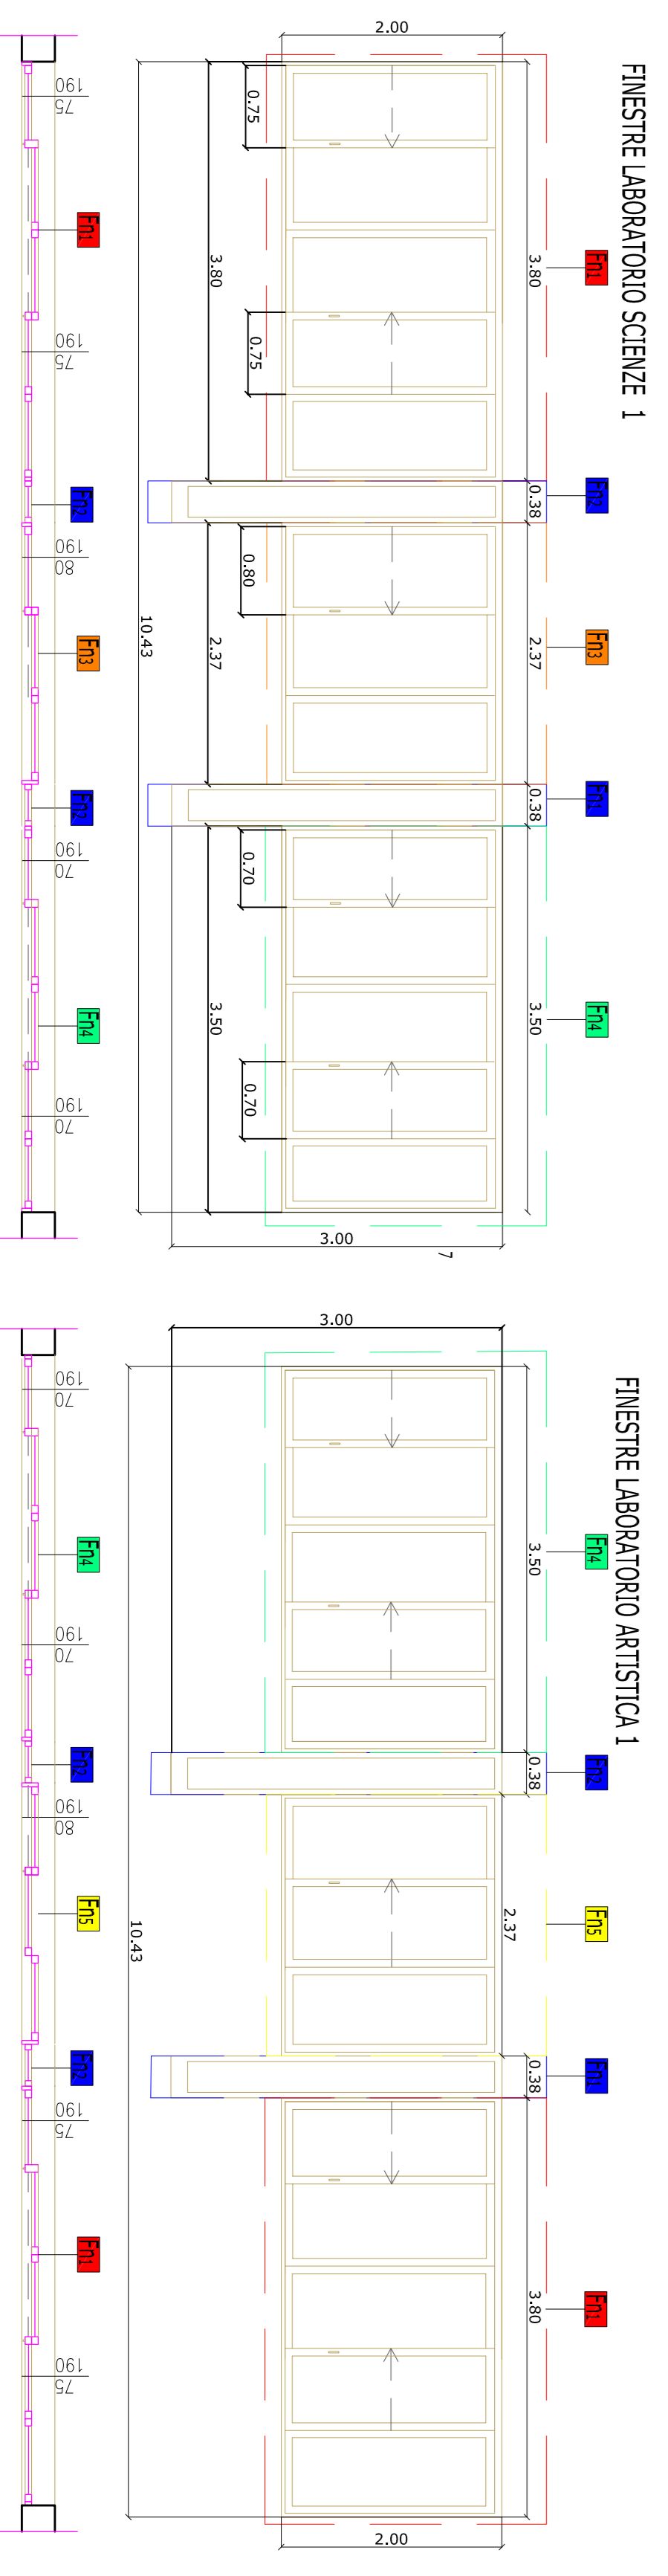

Scala
1:200






LEGENDA

	b= 3,80m h= 2,00m		b= 0,38m h= 3,00m
	b= 2,37m h= 2,00m		b= 3,50m h= 2,00m
	b= 2,37m h= 2,00m		b= 4,12m h= 2,00m
	b= 3,25m h= 2,00m		

VESTIMENTI

	Vetro satinato
	Vetro retinato
	Apertura a vasistas
	Apertura a battente
	Apertura a scorrimento
	Veneziane
	Tende in velluto

Scala
1:50

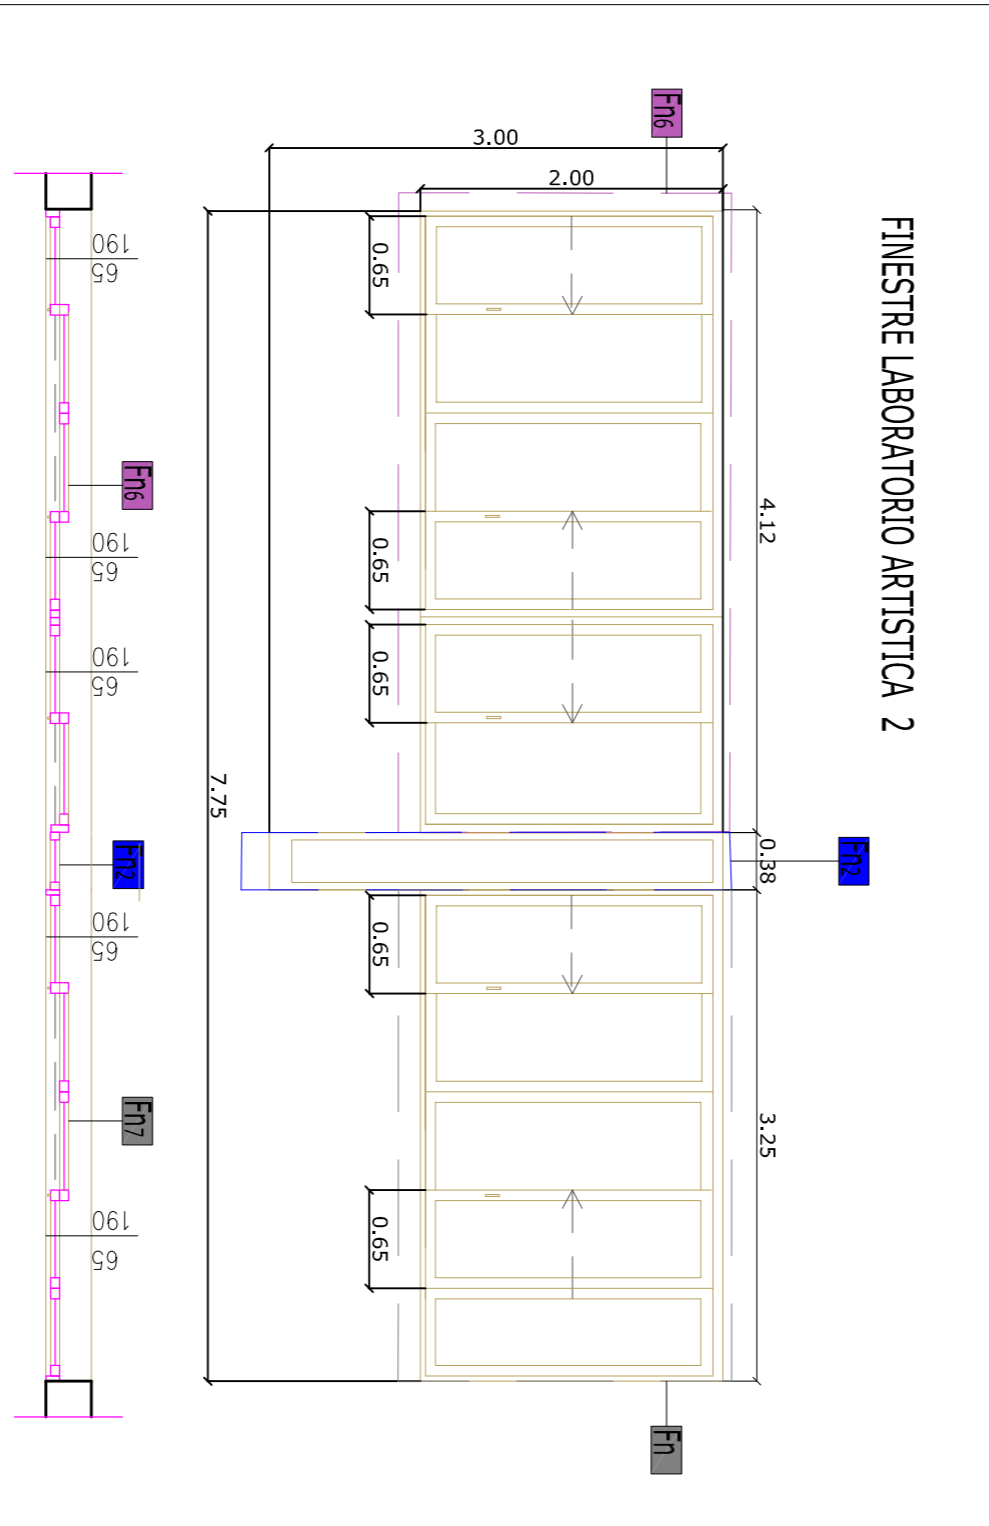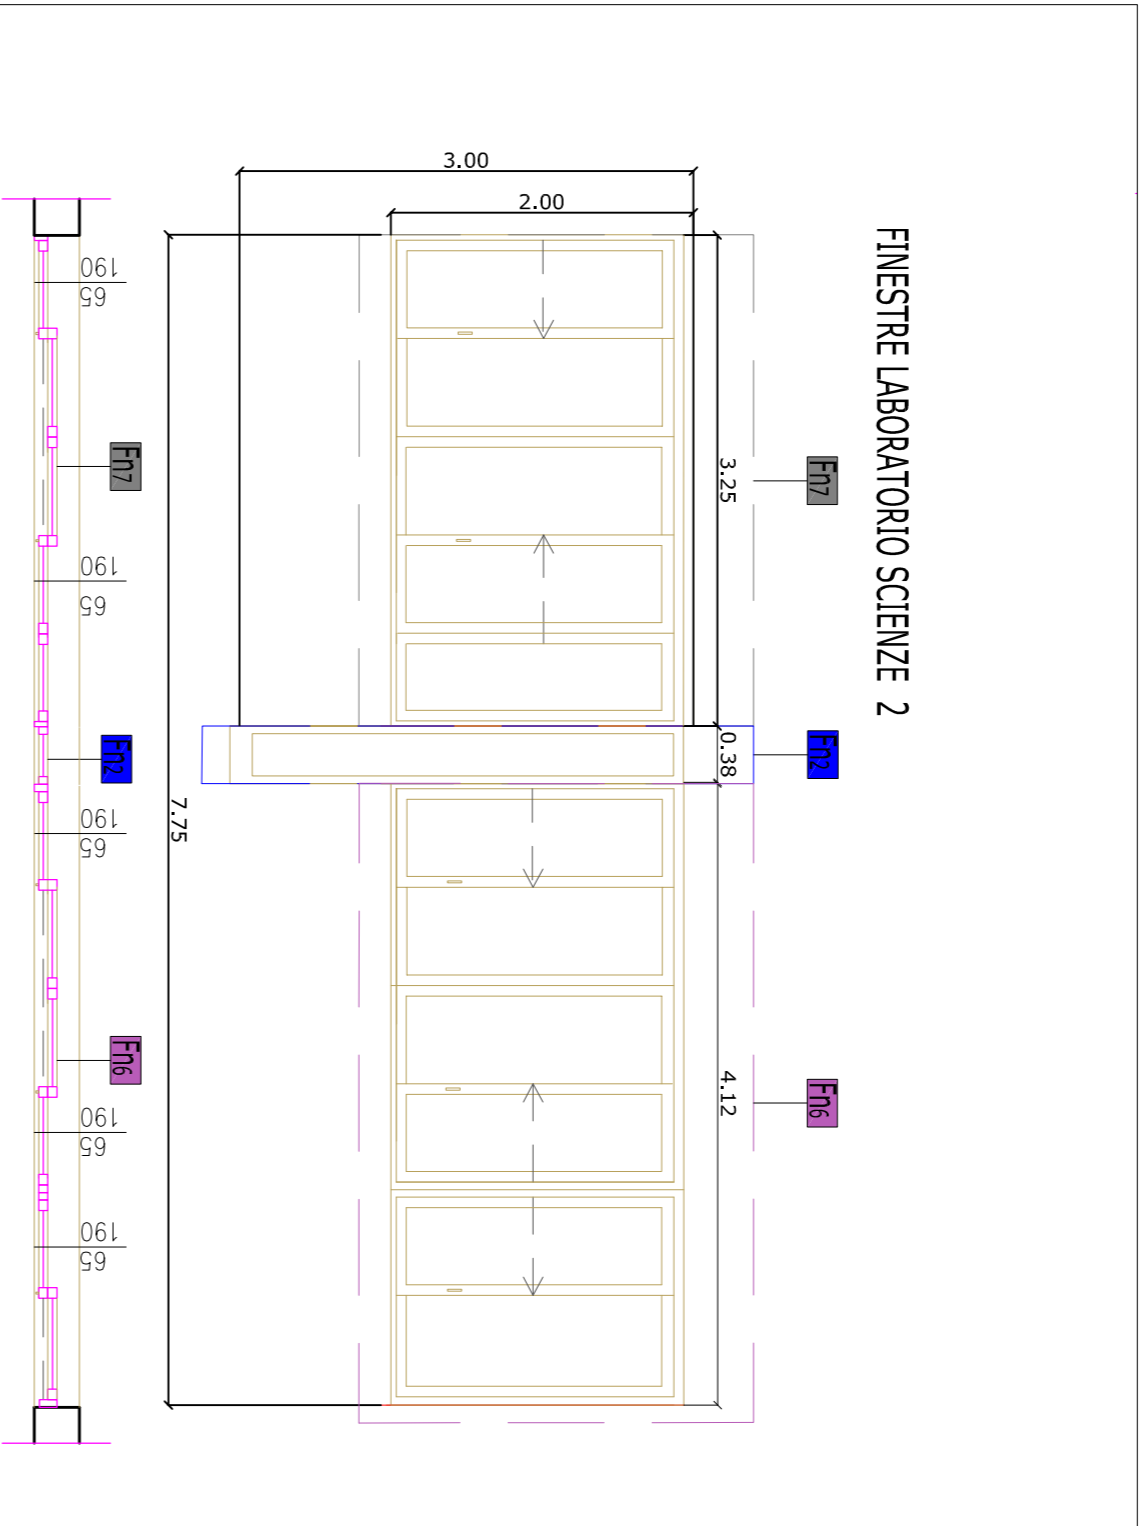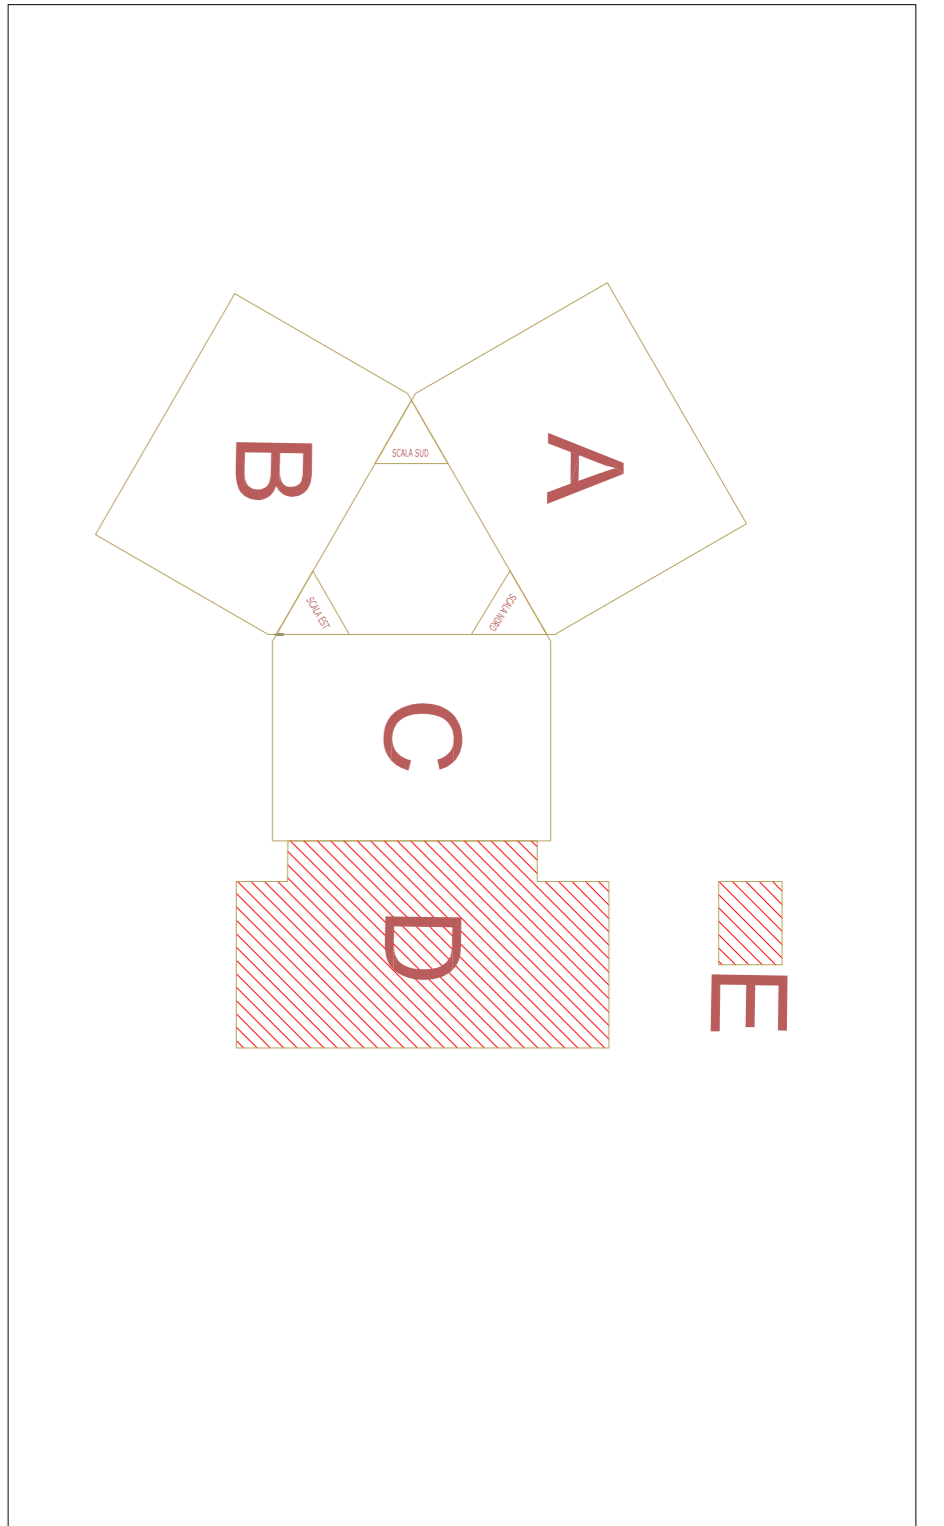

Scala
1:50

Comune di Legnano
Settore 4° Servizi Tecnici
SERVIZIO EDILIZIA PUBBLICA

PROGETTO:
RIQUALIFICAZIONE SERRAMENTI STABILI SCOLASTICI

RIFERIMENTO:
SCUOLA SECONDARIA TOSI - Pianta Piano Primo

Il Capo Servizio: _____
Il Capo Ufficio: _____

Data: GIUGNO 2016

Il Disegnatore: _____
Nome file: _____
Agg.: _____
Agg.: _____

Scala
2
Tavola n.°
Scale
VARIE

Provincia di MILANO - CAP: 20025 - Tel. 03314711111 - Fax 0331471300 - C.F. 00807960158 - Email: operepubbliche@legnano.org