
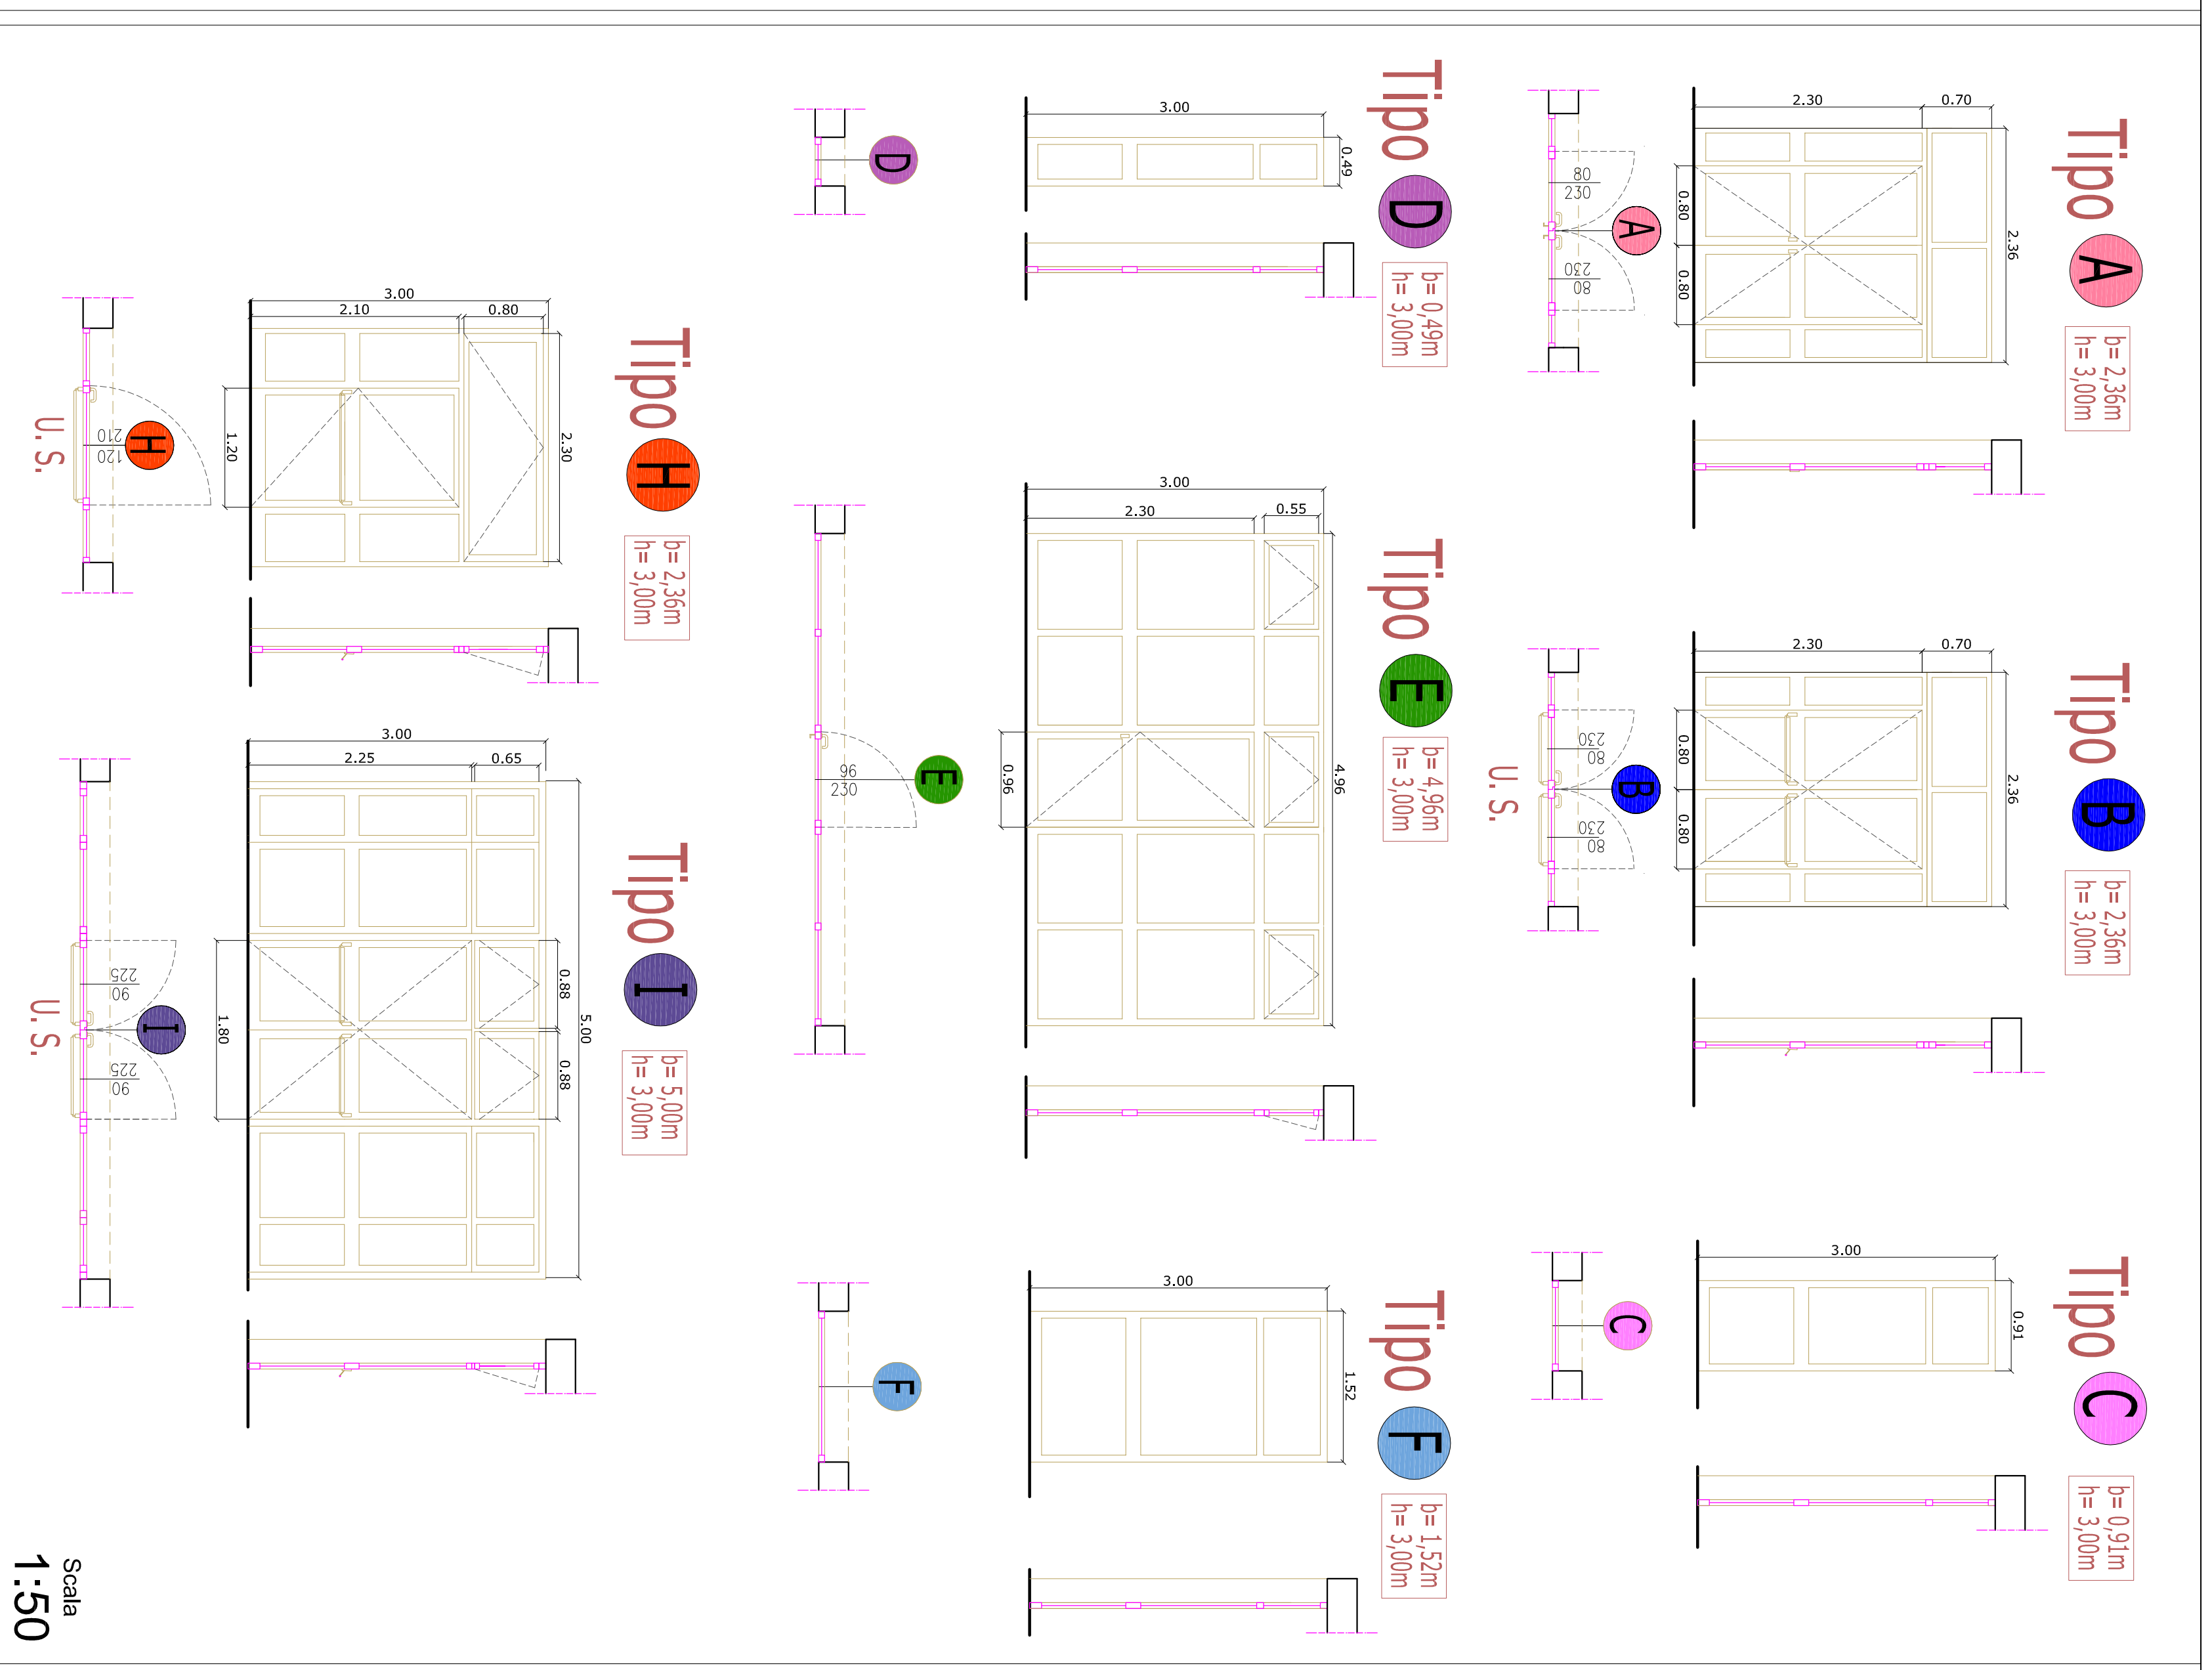


PIANTA PIANO RIALZATO

Scala  
1:200

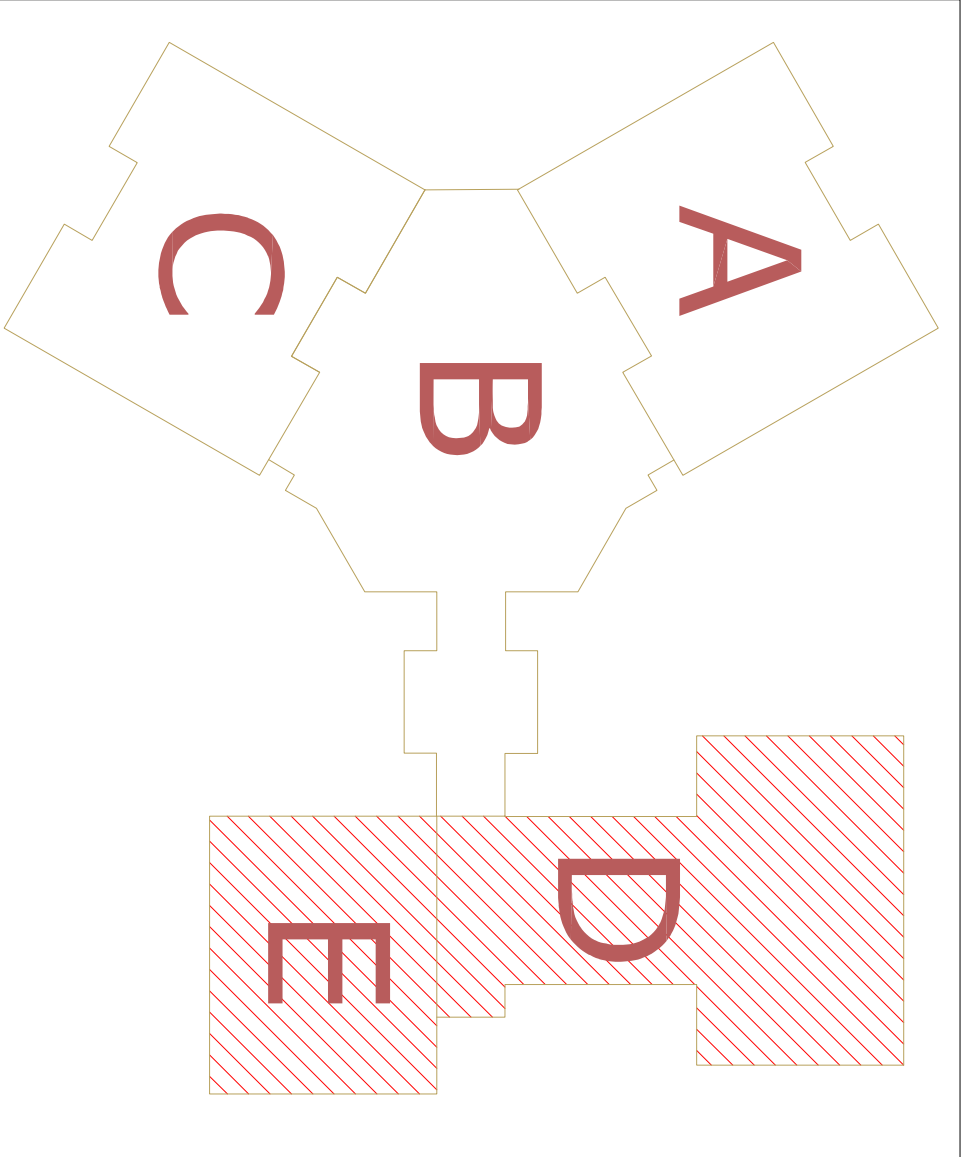

Scala  
1:50

**Comune di Legnano**  
Settore 4° Servizi Tecnici  
SERVIZIO EDILIZIA PUBBLICA

PROGETTO : RIQUELIFICAZIONE SERRAMENTI STABILI SCOLASTICI

RIFERIMENTO : SCUOLA PRIMARIA MANZONI - PIANTA PIANO RIALZATO

Il Capo Servizio : Il Capo Ufficio

Il Disegnatore : GIUGNO 2016

Nome file : Agg. : Agg. :

Provincia di MILANO - CAP - 20025 - tel. 03314711111 - fax 0331471300 - C.F. 00807960158 - Email - operepubbliche@legnano.org

Tavola n.° **4**

Scala **VARIE**