




SEZIONE TIPO ARMATURA SINGOLA

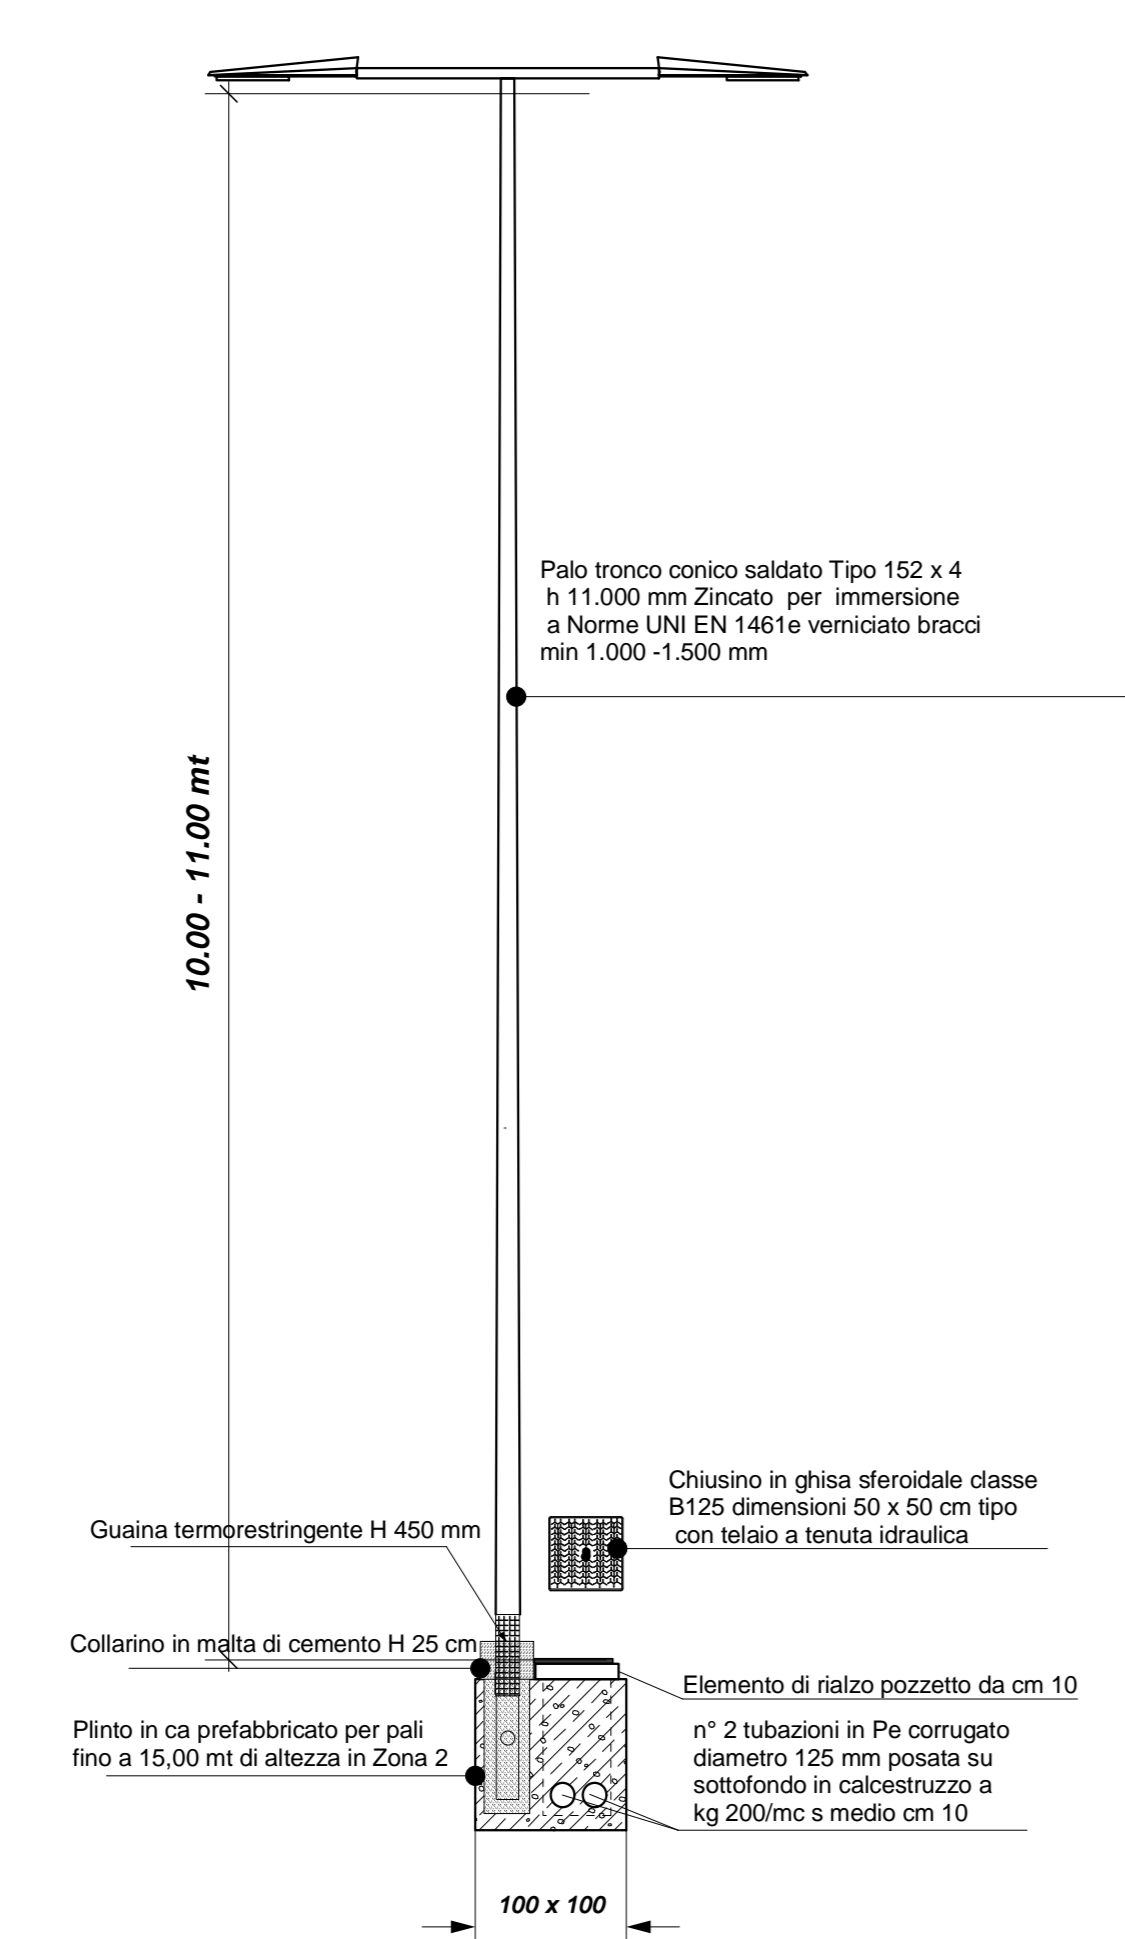


SEZIONE TIPO ARMATURA DOPPIA

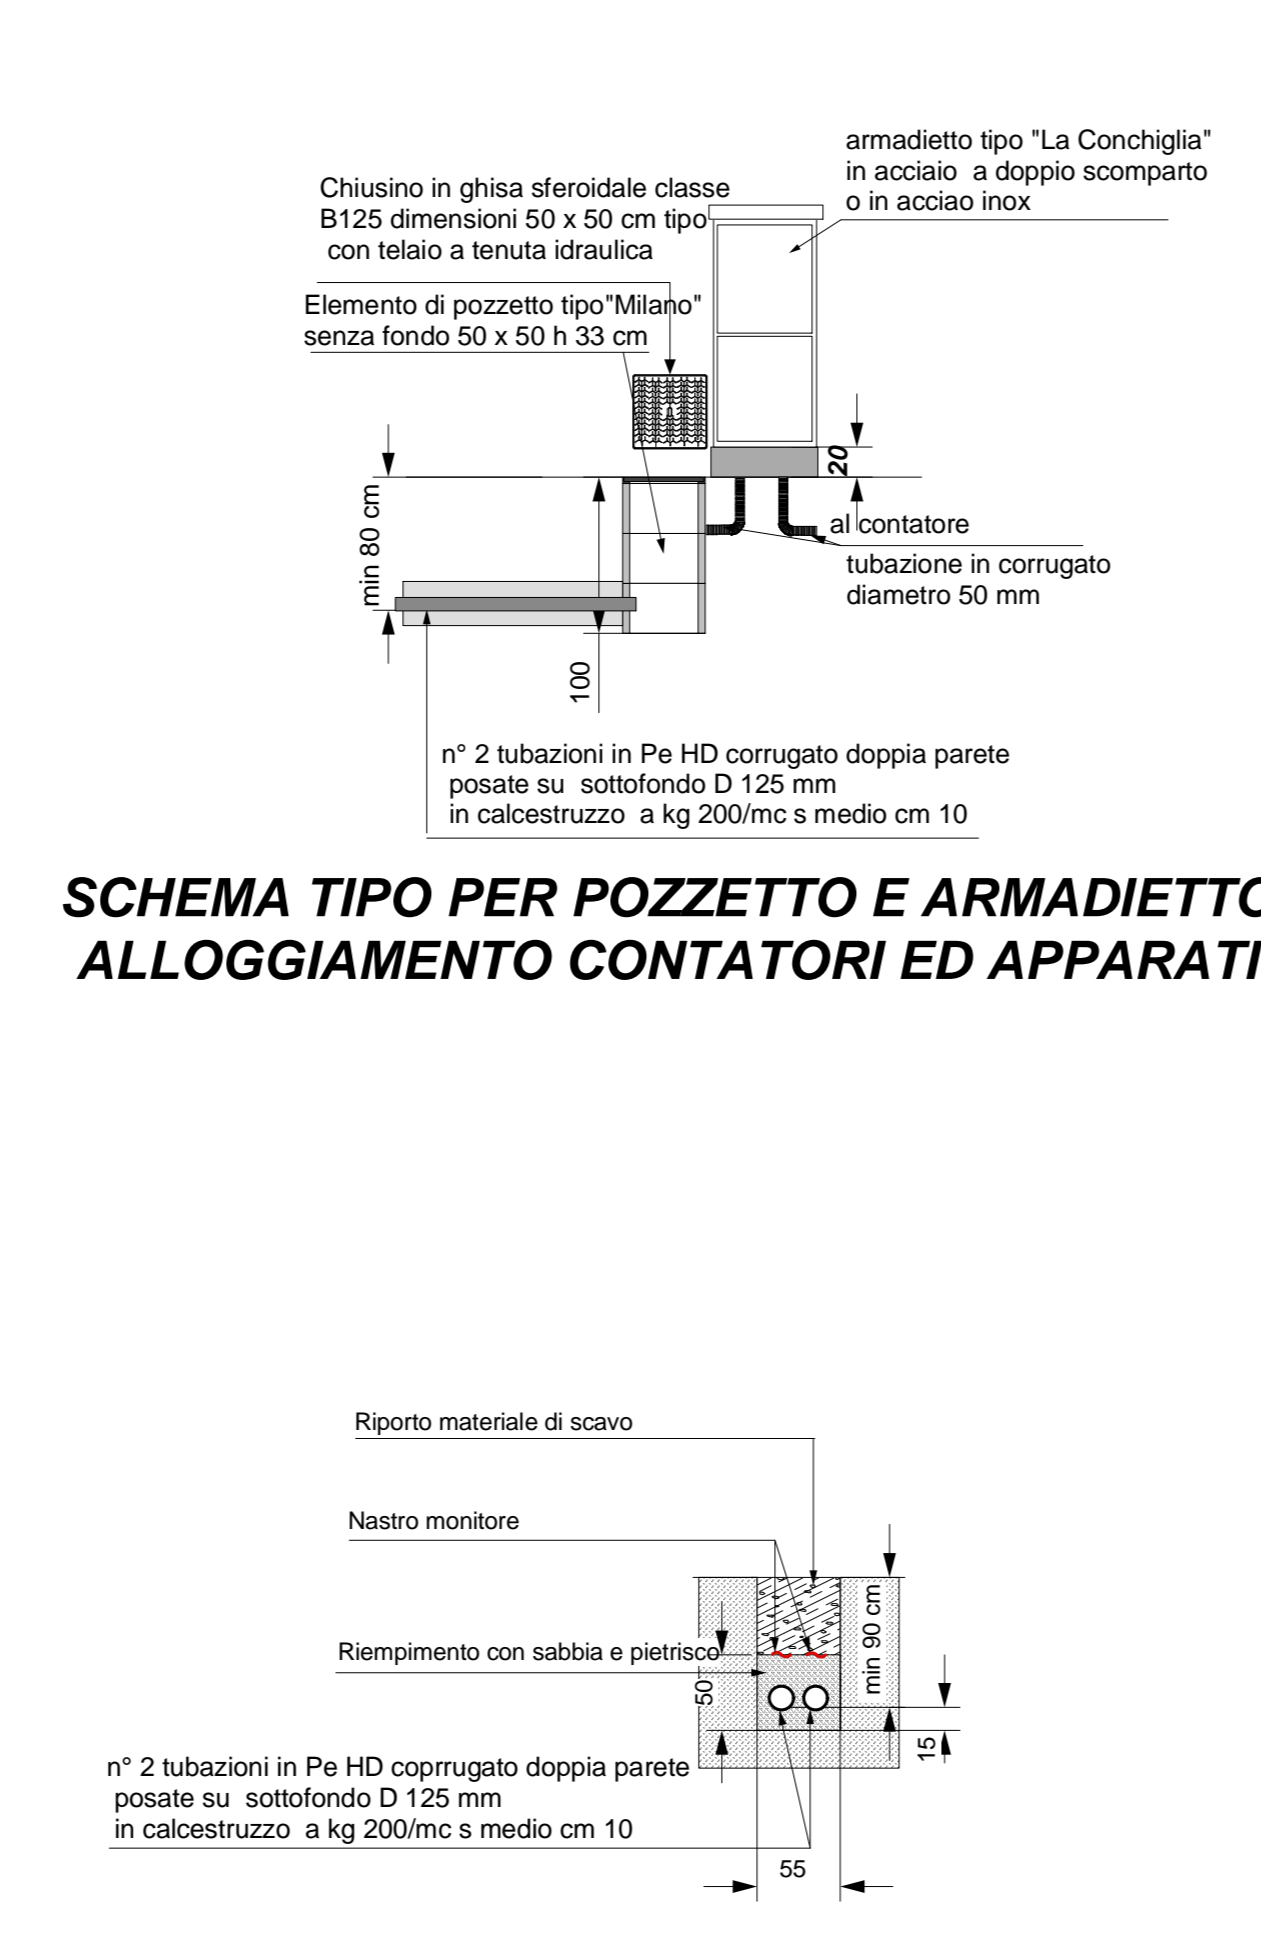

SCHEMA TIPO PER POZZETTO E ARMADIETTO ALLOGGIAMENTO CONTATORI ED APPARATI

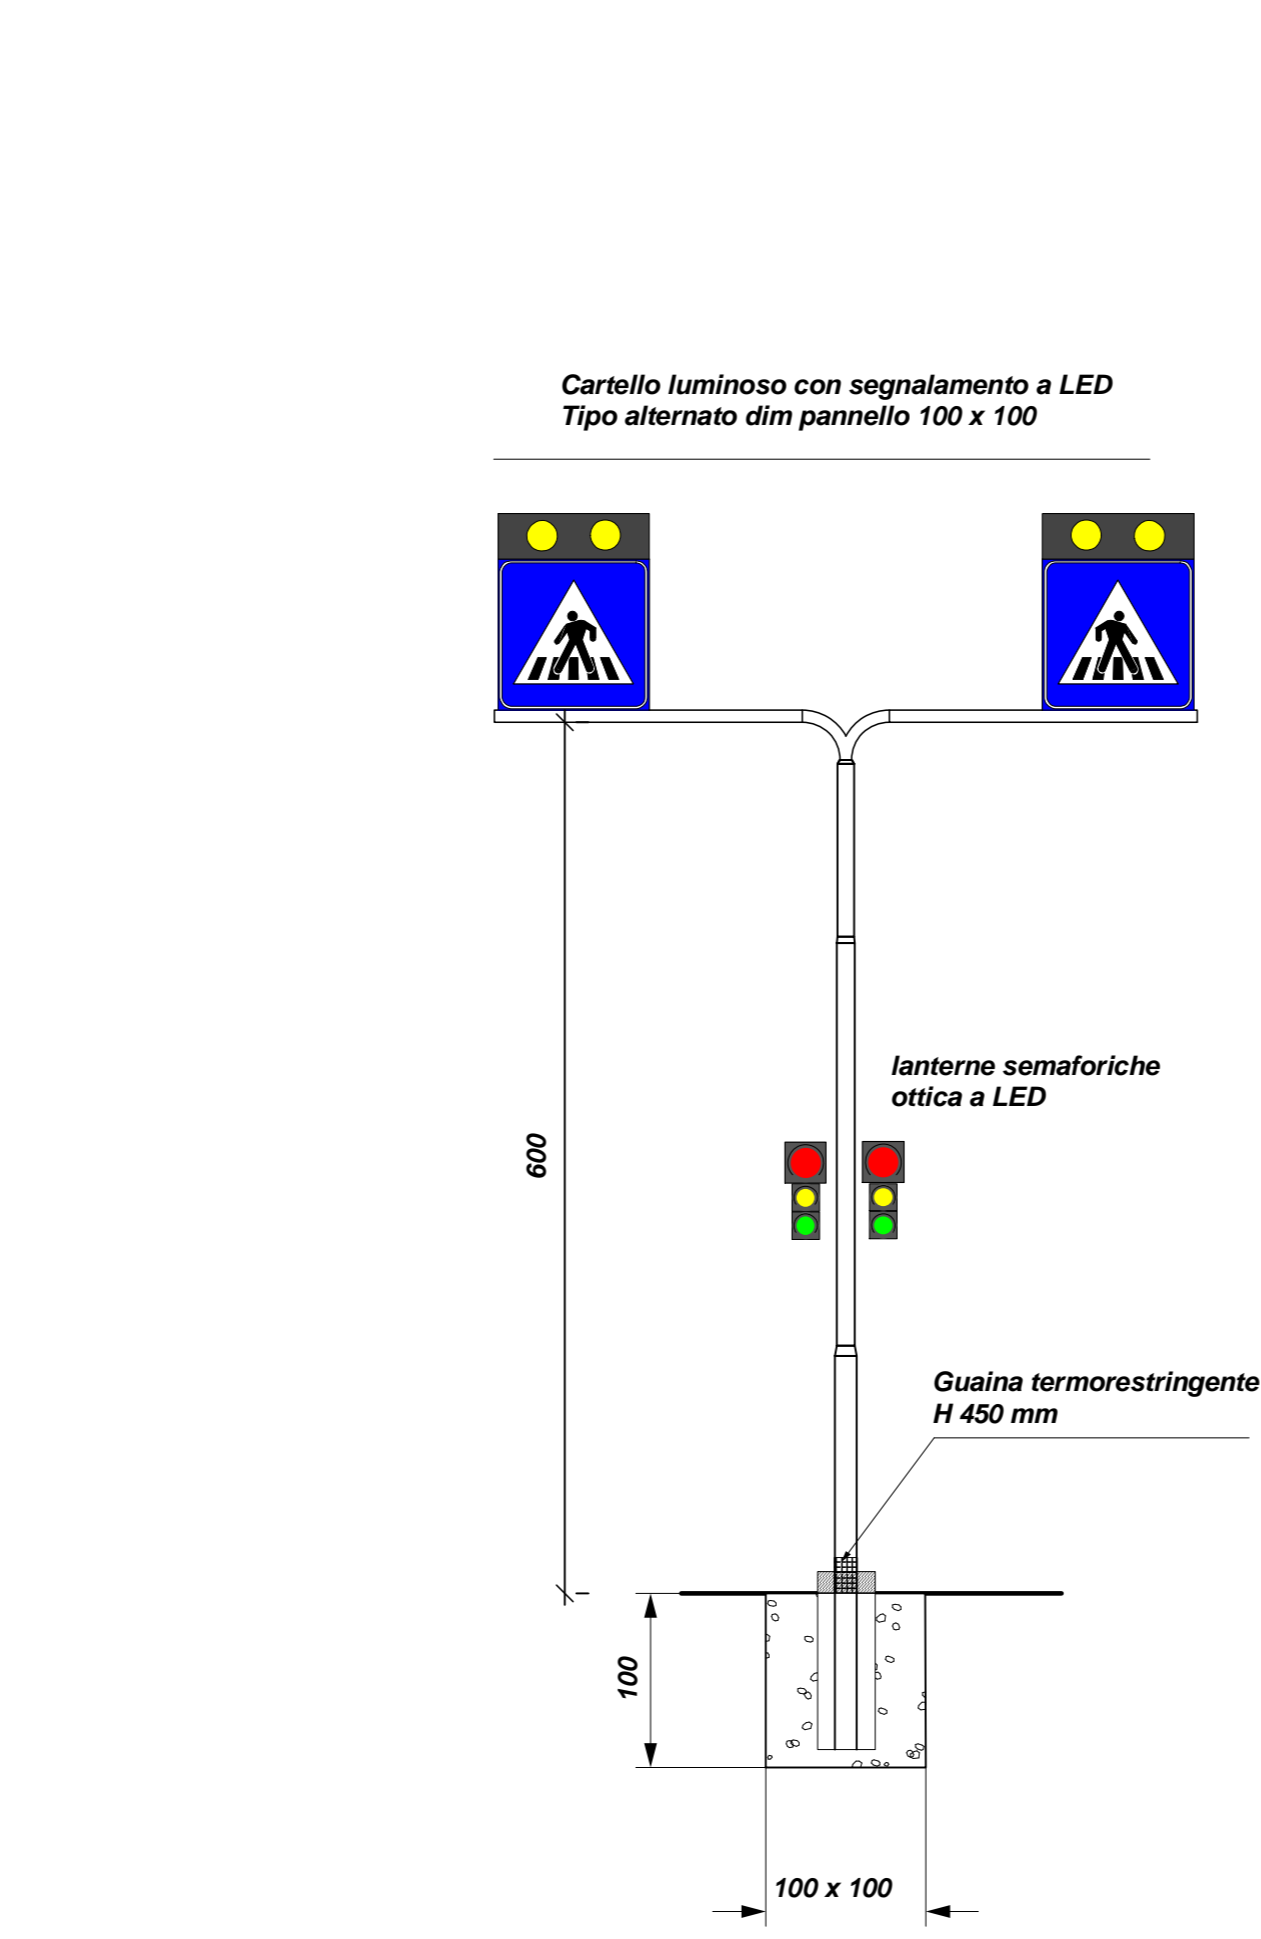

NUOVO PORTALE SEMAFORICO

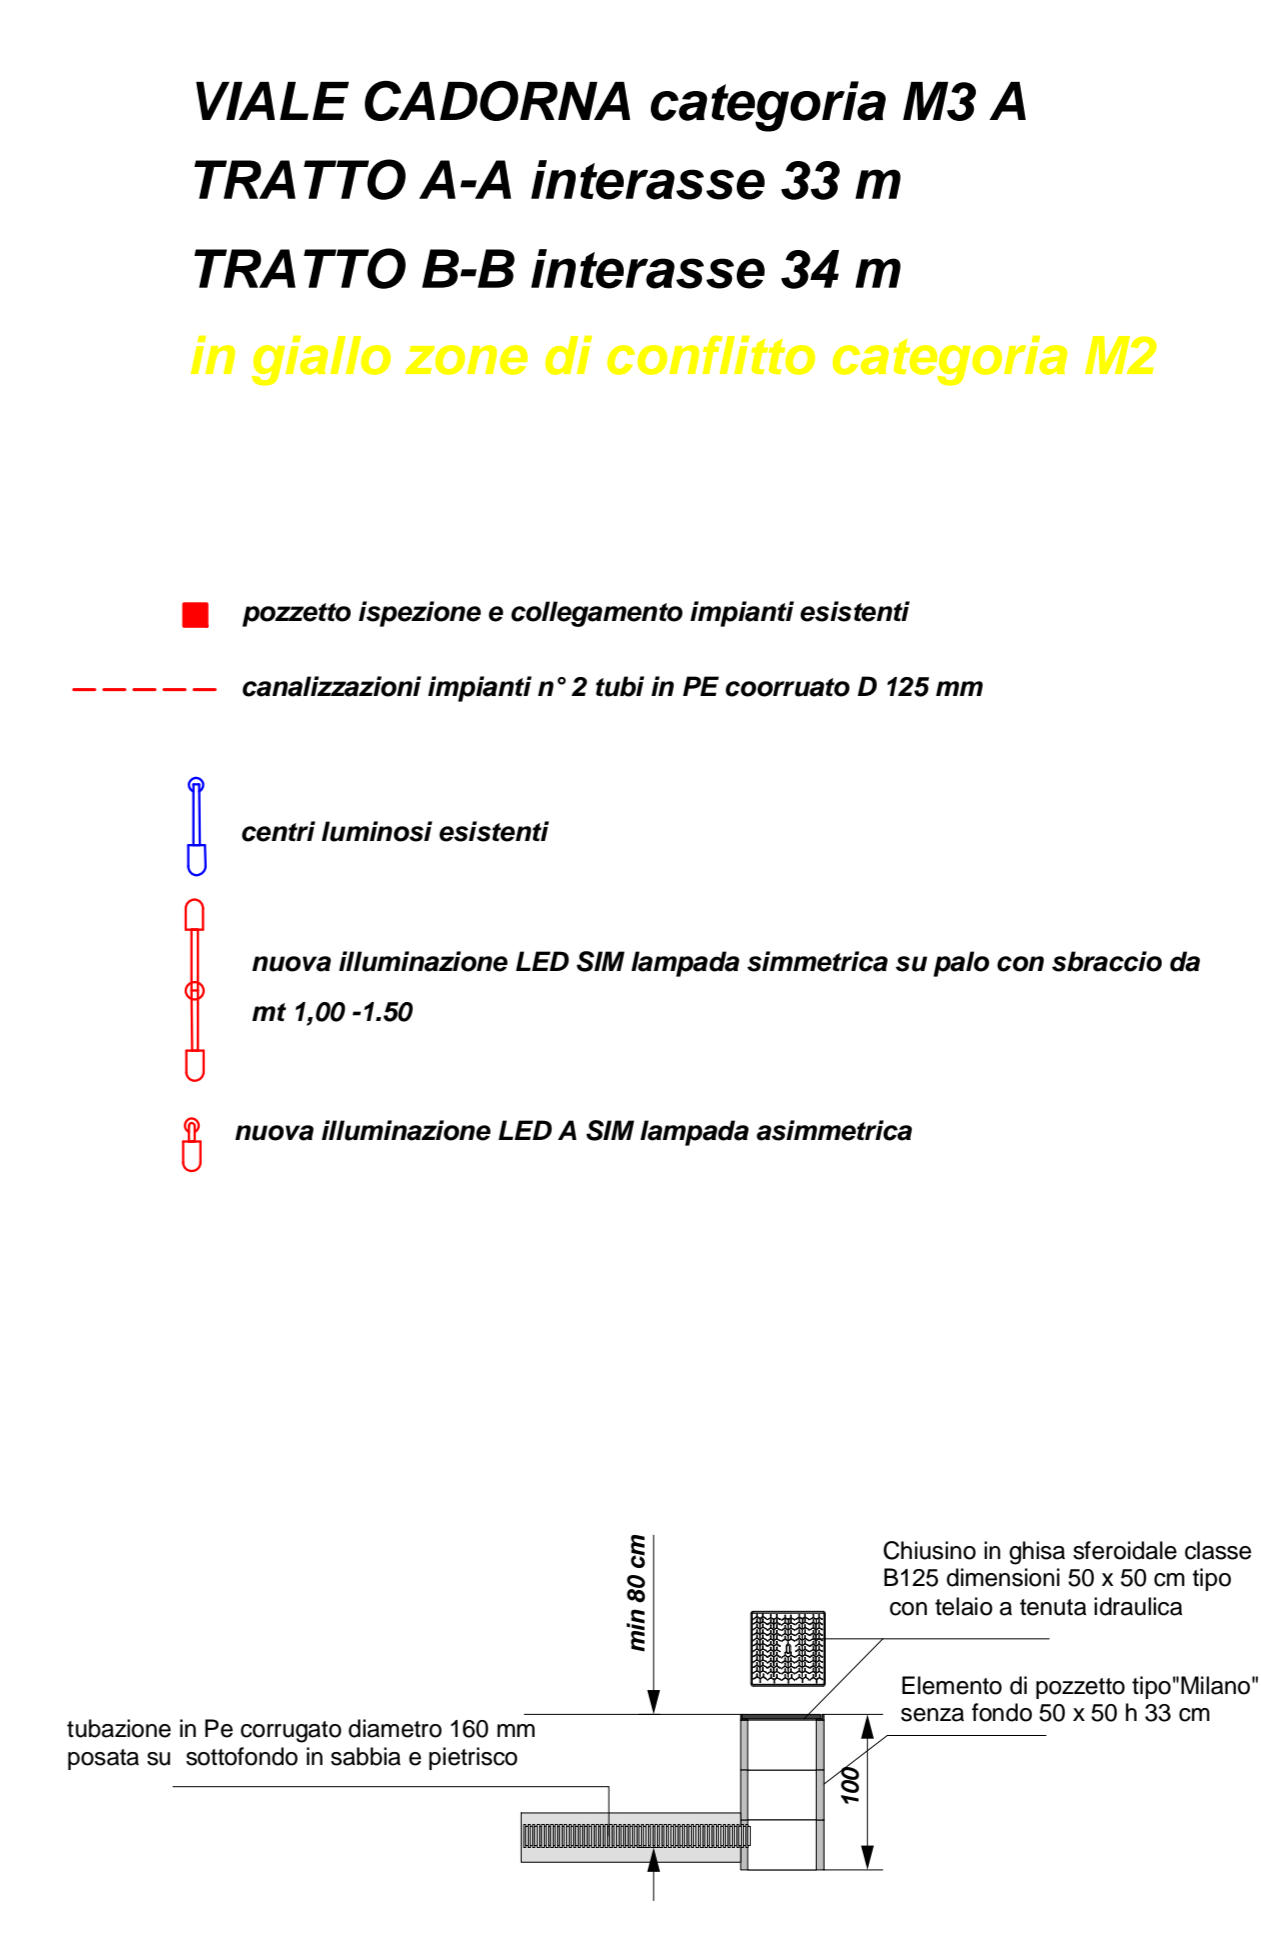

SCHEMA TIPO PER POZZETTO ISPEZIONE IMPIANTI

**VIALE CADORNA categoria M3 A**  
**TRATTO A-A interasse 33 m**  
**TRATTO B-B interasse 34 m**  
**in giallo zone di conflitto categoria M2**

- pozzetto ispezione e collegamento impianti esistenti
- canalizzazioni impianti n° 2 tubi in PE coarctato D 125 mm
- centri luminosi esistenti
- nuova illuminazione LED SIM lampada simmetrica su palo con sbraccio da mt 1,00 - 1,50
- nuova illuminazione LED A SIM lampada asimmetrica

Piazza San Magno 9  
 20025 Legnano (MI)  
 CF e PI 00807960158

**SETTORE 4 "SERVIZI TECNICI"**  
**SERVIZIO INFRASTRUTTURE E VERDE**  
 Telefono 0331-471.310 Fax 0331-471.300 e-mail: servizio.strade@legnano.org

Città di Legnano

---

**E 37H13003250005**  
**INTERVENTI DI RIQUALIFICAZIONE STRADALE**  
**DI UN TRATTO DELL'ASSE VIARIO TOSELLI - CADORNA IN**  
**ATTUAZIONE DEL PPT -**

---

**PROGETTO ESECUTIVO**

---

**PLANIMETRIA IMPIANTI**

---

Il Dirigente Del Settore Servizi Tecnici Ingegnier Edoardo Maria ZANOTTA	DATA <b>novembre 2015</b>
Il Responsabile del Servizio Infrastrutture e Verde Geometra Teodoro LAZZATI Collaboratori: Ingegnere Ermilio Garavaglia Geometra Vincenzo Gemo Geometra Ernesto SANTORO	SCALA <b>1 : 500</b>
	DATA AGGIORNAMENTO
	TAVOLA N°

2

tel 0331-471.111 sel. pass. - Fax 0331-471300 C.F. 00807960158