



SEZIONE A - A'

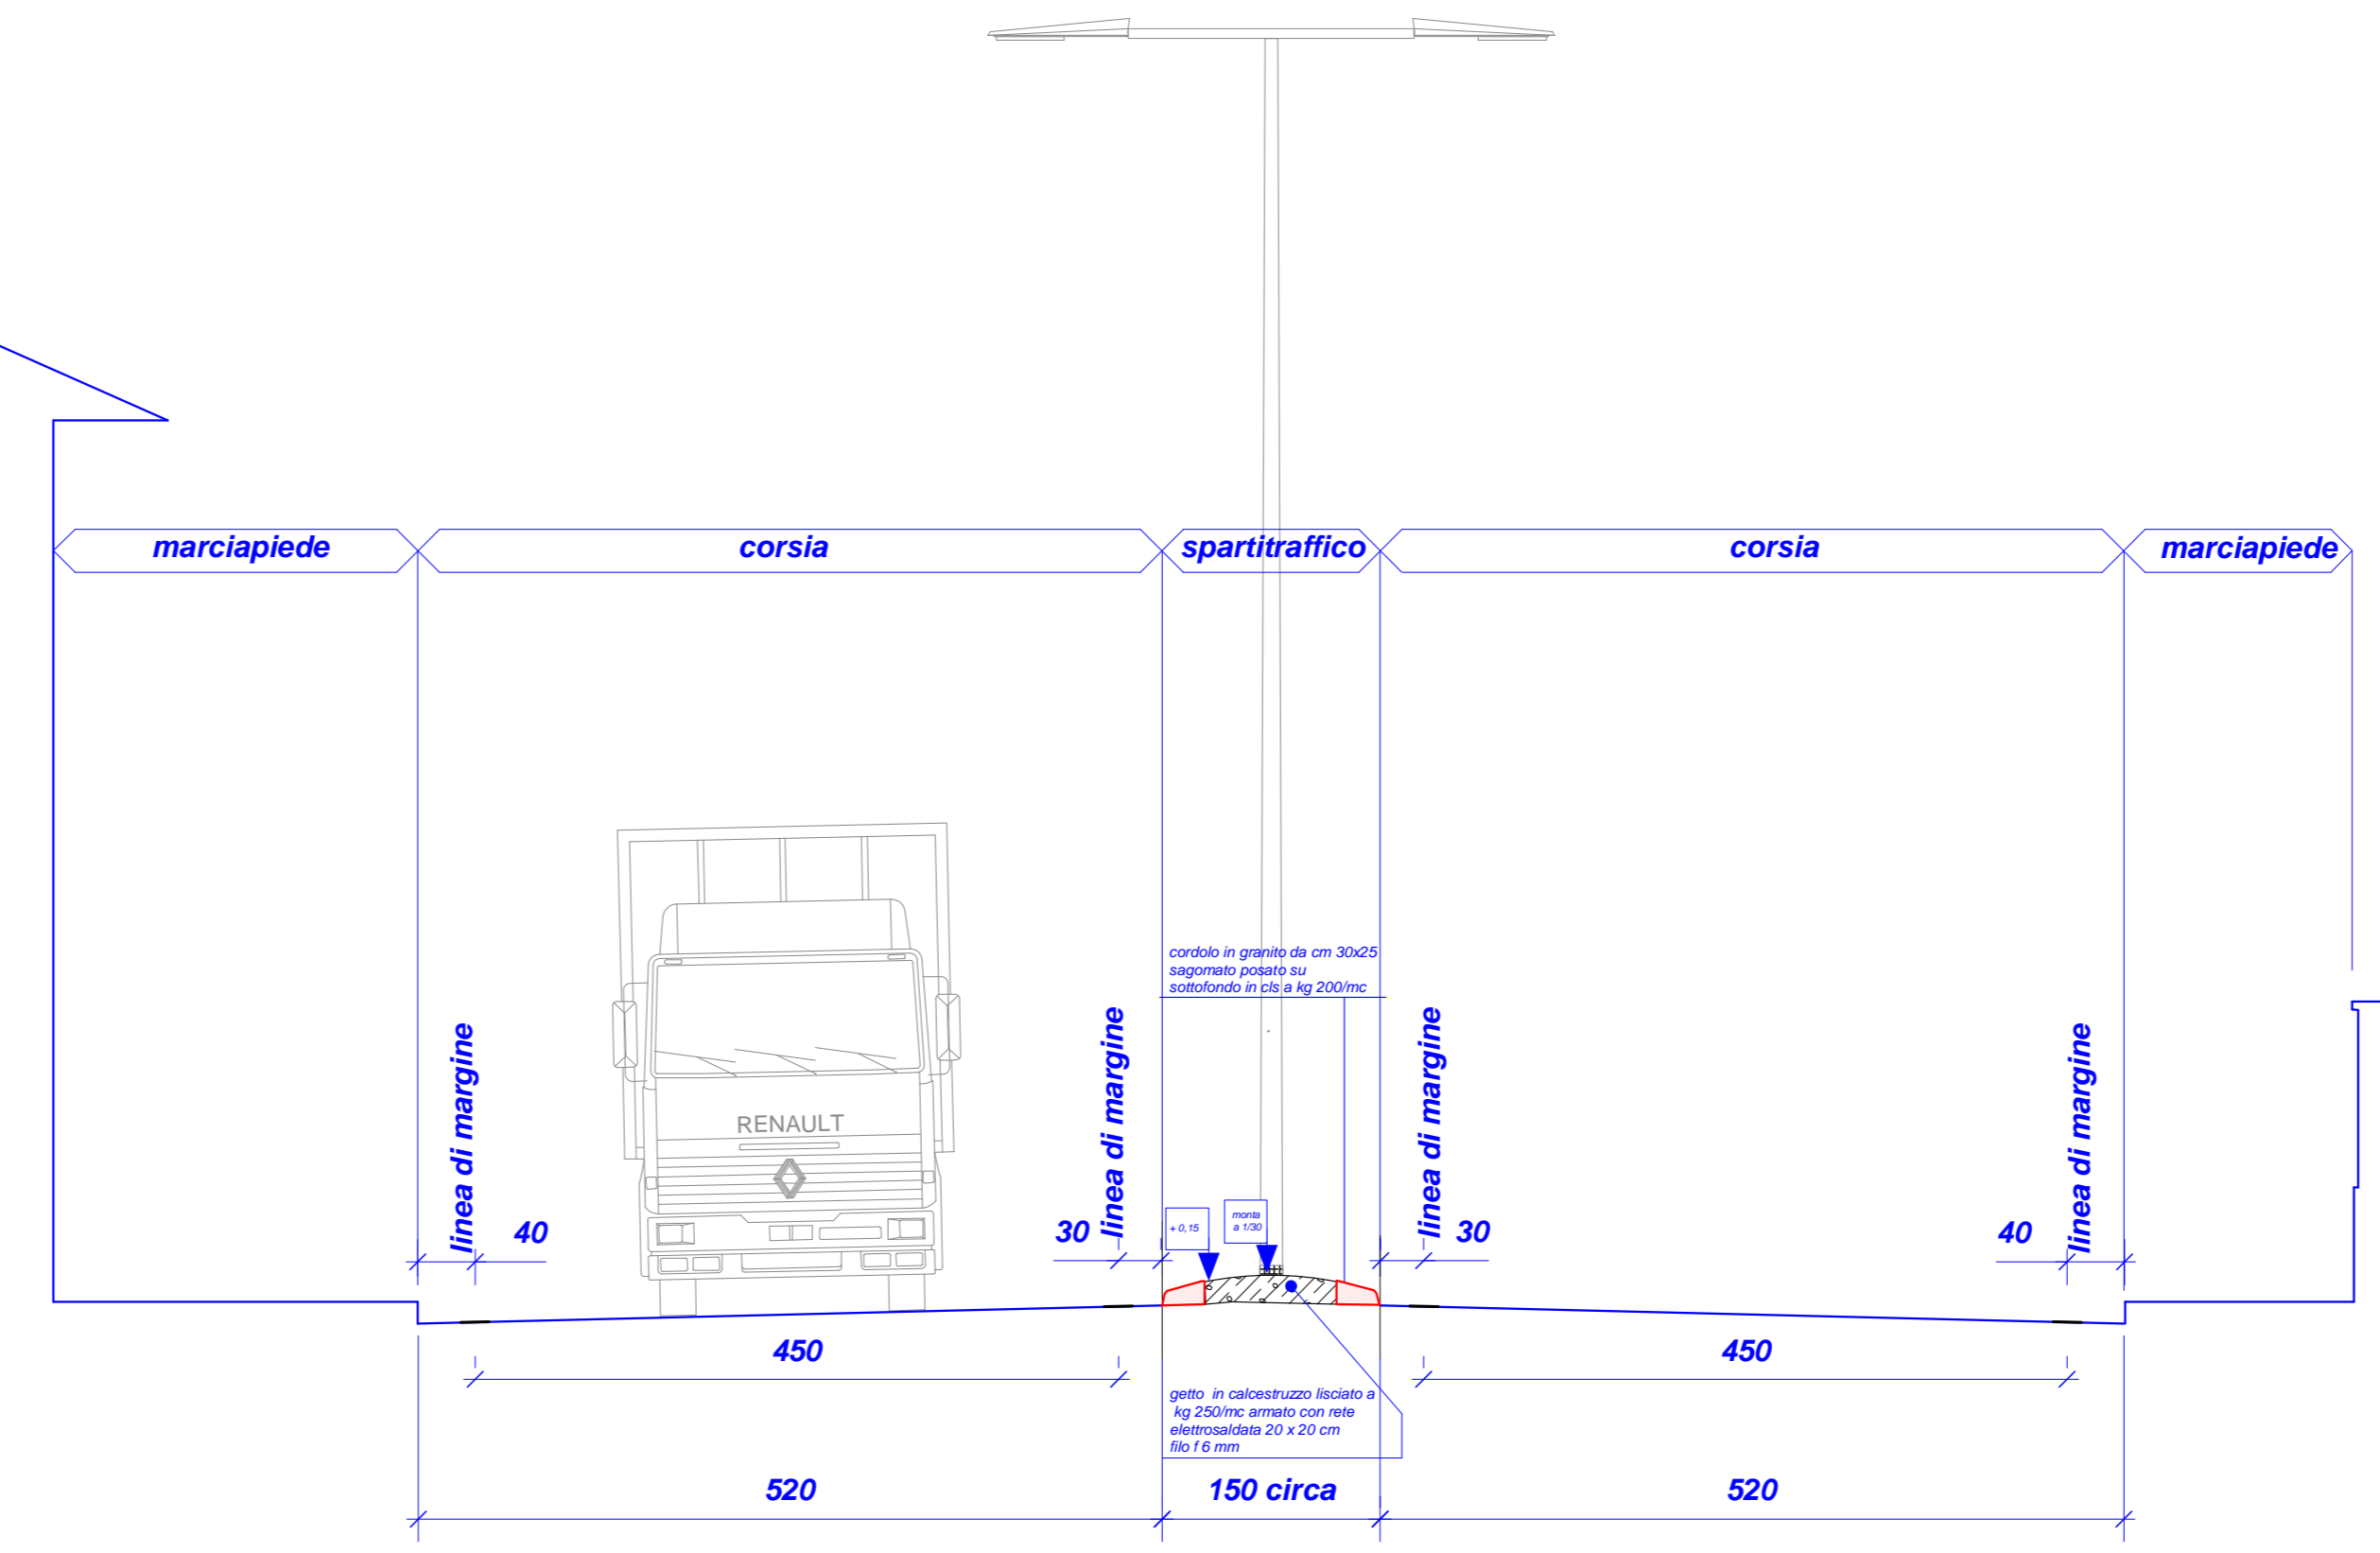


SEZIONE C - C'

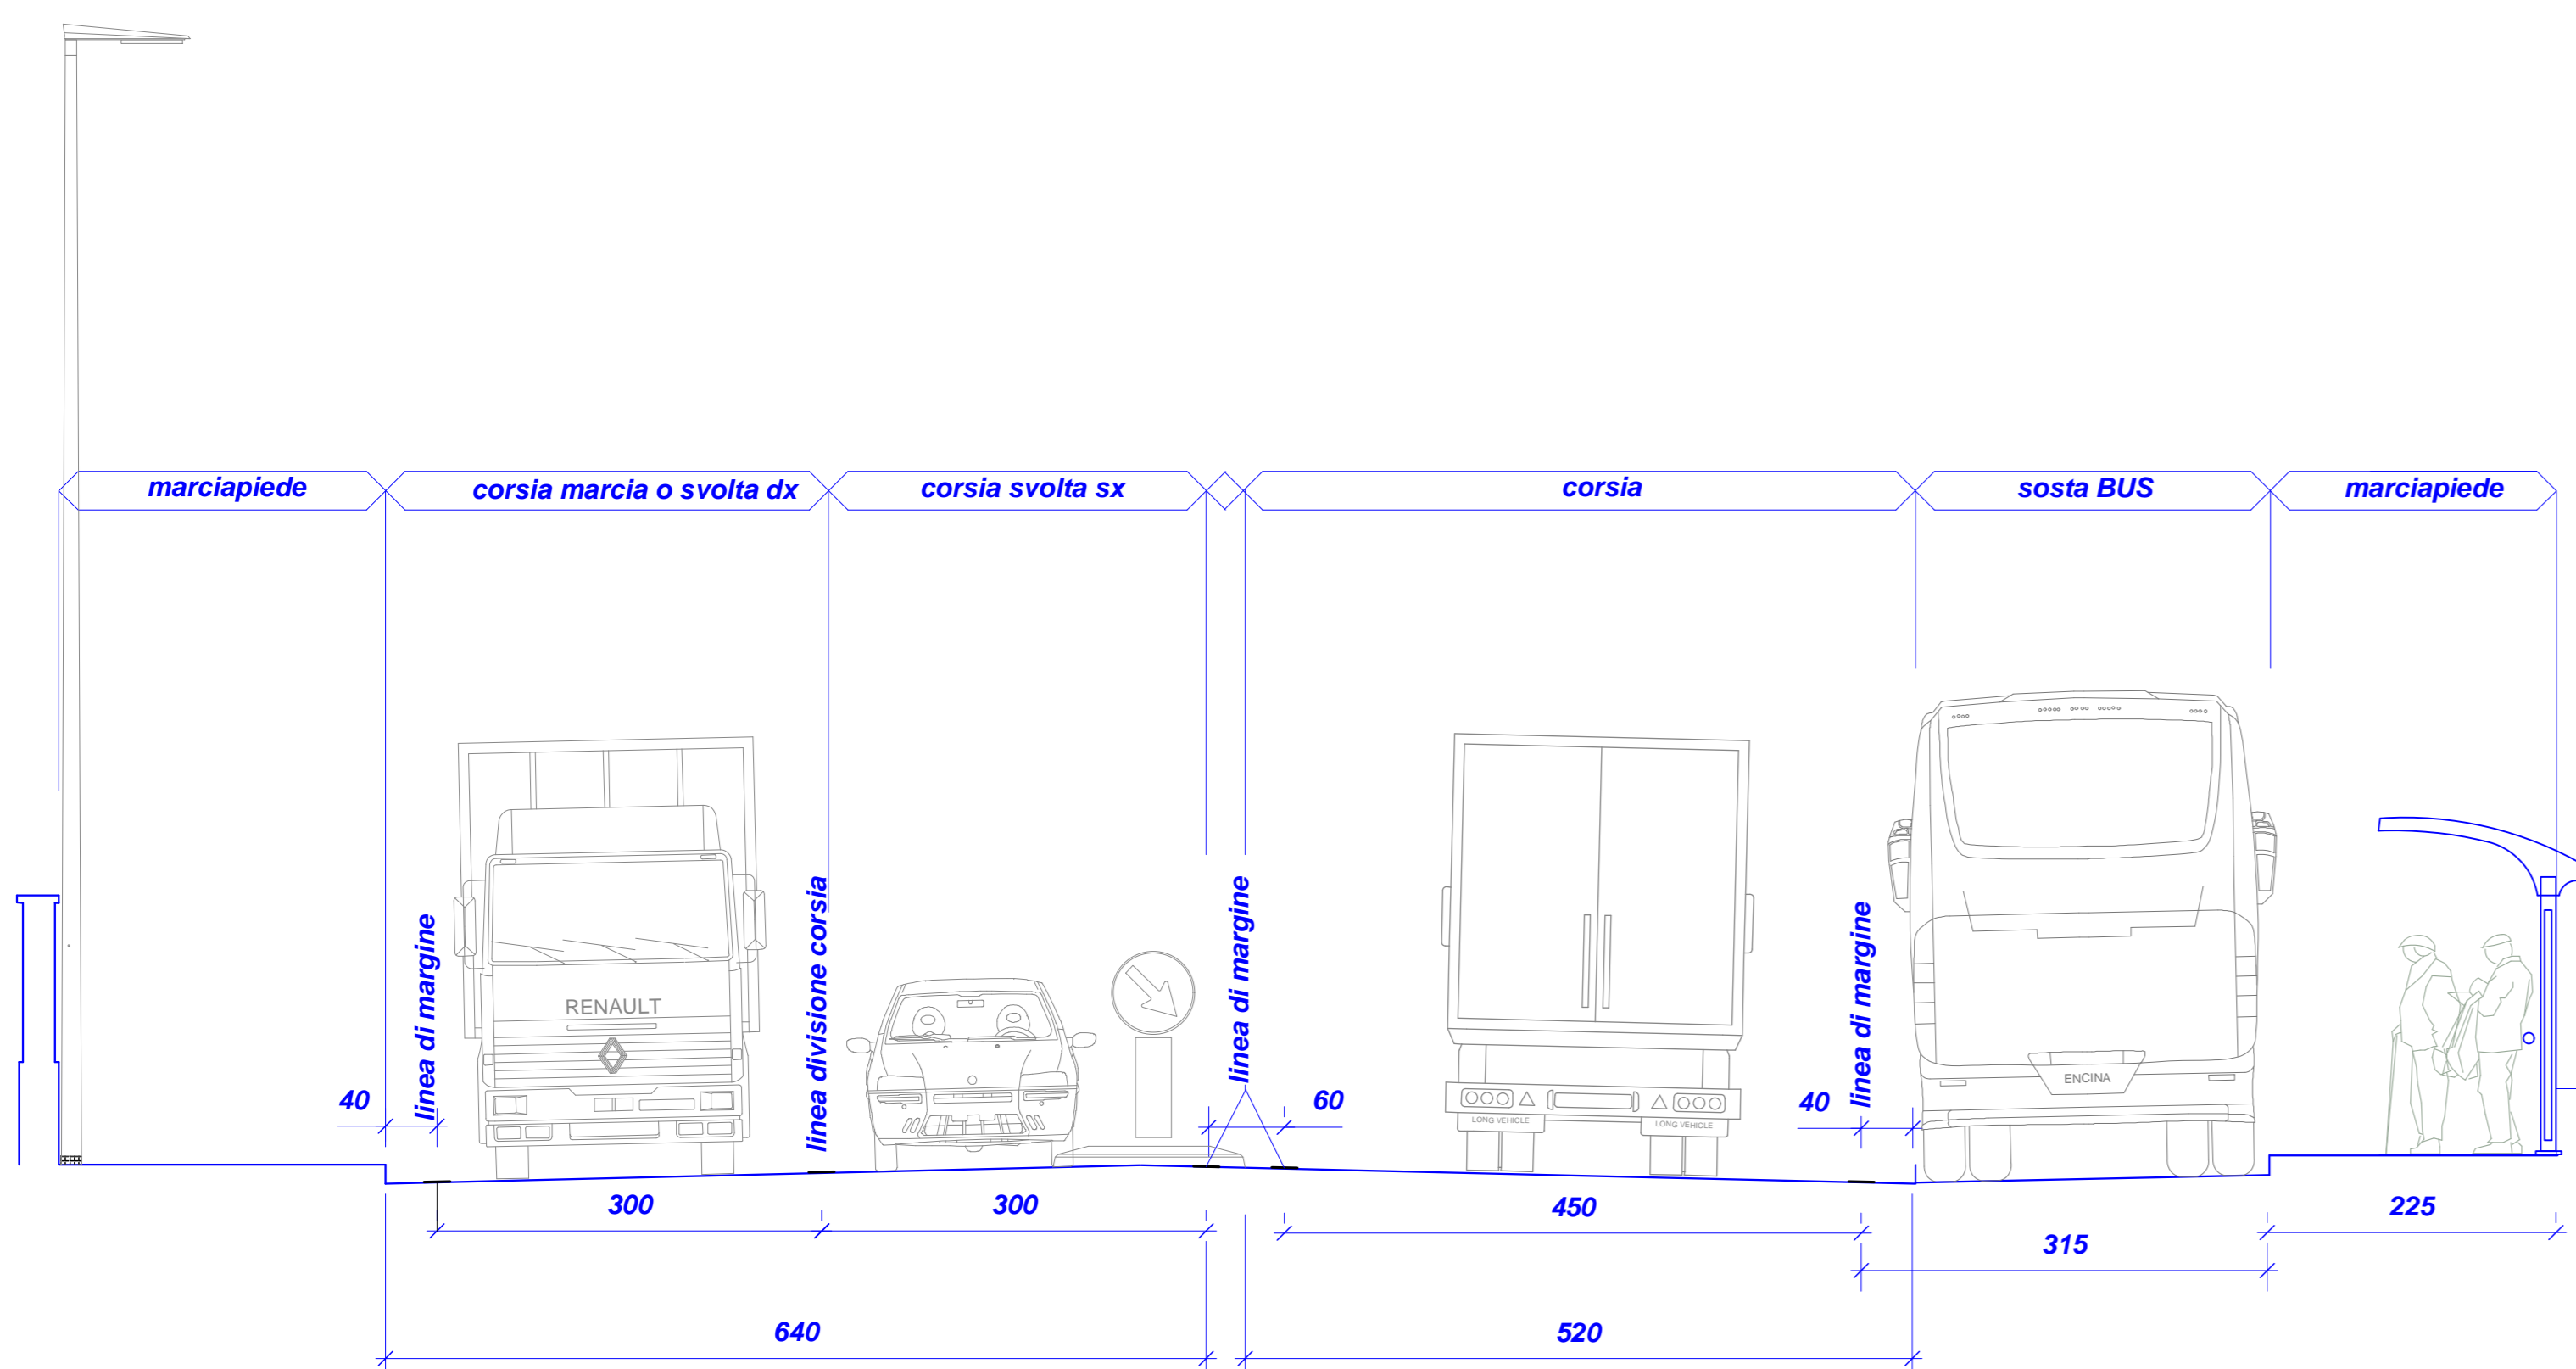

SEZIONE A FERMATA BUS

pensilina attesa BUS in acciaio zincato e verniciato dimensioni mt 7,50 x 1,80 h 2,60 senza seduta tamponamenti in vetro antisdondamento copertura in polietilene

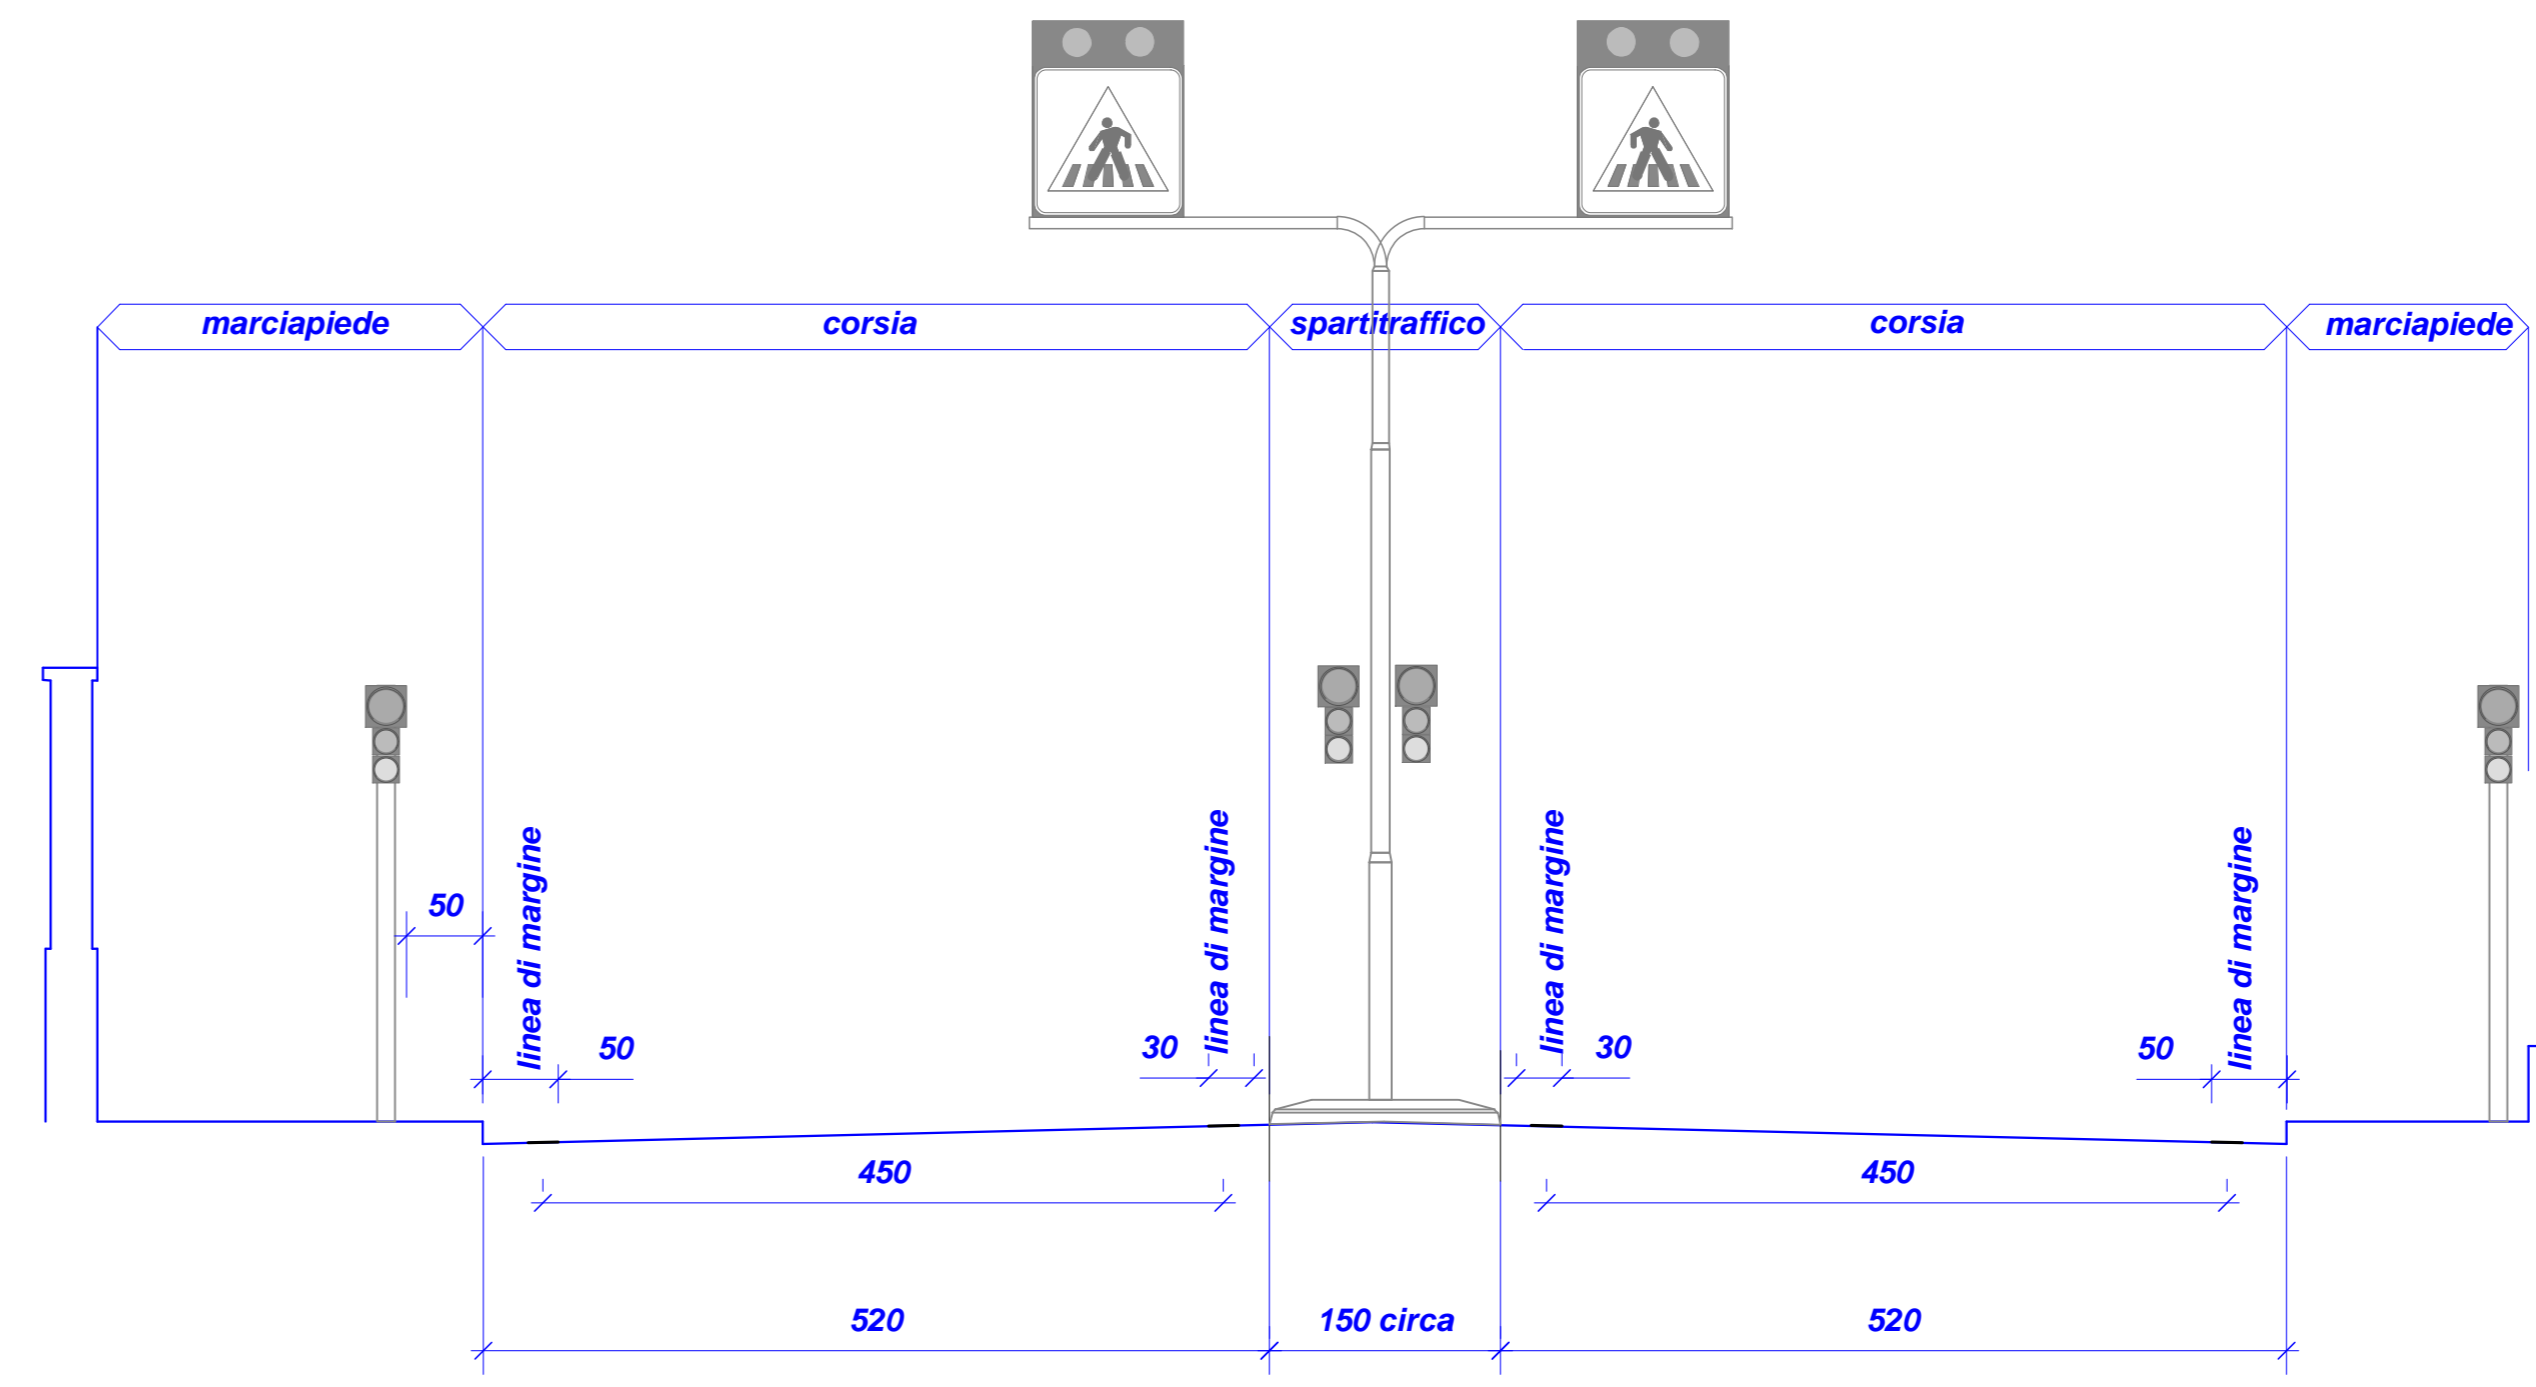

SEZIONE D - D'


 Piazza San Magno 9  
 20025 Legnano (MI)  
 CF e PI 00807960158  
**SETTORE 4 "SERVIZI TECNICI"**  
**SERVIZIO INFRASTRUTTURE E VERDE**  
 Telefono 0331-471.310 Fax 0331-471.300 e-mail: servizio.strade@legnano.org

**E 37H13003250005**  
**INTERVENTI DI RIQUALIFICAZIONE STRADALE**  
**DI UN TRATTO DELL'ASSE VIARIO TOSELLI - CADORNA IN**  
**ATTUAZIONE DEL PPT -**

**PROGETTO ESECUTIVO**

**PLANIMETRIA E SEZIONI TIPO**

Il Dirigente Del Settore Servizi Tecnici Ingegnier Edoardo Maria ZANOTTA	DATA <b>novembre 2015</b>
Il Responsabile del Servizio Infrastrutture e Verde Geometra Teodoro LAZZATI Collaboratori: Ingegnier Ermilio Garavaglia Geometra Vincenzo Gemo Geometra Ernesto SANTORO	SCALA <b>1 : 500</b> DATA AGGIORNAMENTO
	TAVOLA N° <b>3</b>

tel 0331-471.111 sel. pass. - Fax 0331-471300 C.F. 00807960158