



TIPOLOGIA SEGNALETICA ORIZZONTALE

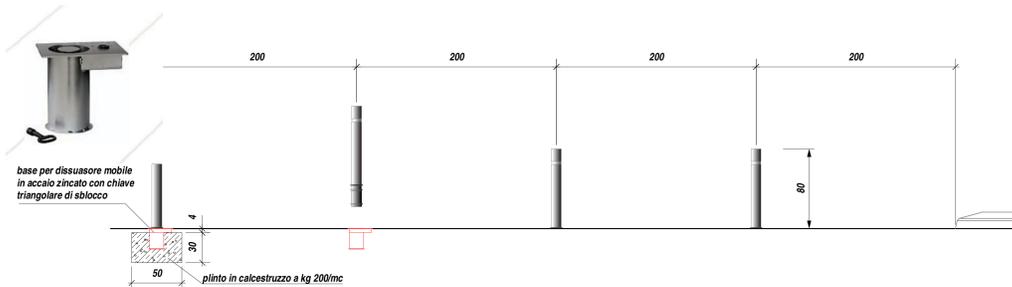

PARTICOLARE POSA DISSUASORI FRONTE INGRESSO DITTA TAMINI

Portale luminoso con segnalamento a LED
Tipo alternato dim pannelli 100 x 100

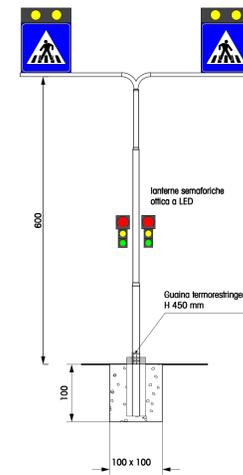

NUOVO PORTALE SEMAFORICO

Piazza San Magno 9
 20025 Legnano (MI)
 CF e PI 00807960158
SETTORE 4 "SERVIZI TECNICI"
SERVIZIO INFRASTRUTTURE E VERDE
 Telefono 0331.471.318 Fax 0331.471.300 e-mail: servizio.strade@legnano.org

E 37H13003250005
INTERVENTI DI RIQUALIFICAZIONE STRADALE
DI UN TRATTO DELL'ASSE VIARIO TOSELLI - CADORNA IN
ATTUAZIONE DEL PPT -

PROGETTO ESECUTIVO

SEGNALETICA VERTICALE E ORIZZONTALE

Il Dirigente Del Settore Servizi Tecnici Ingegnere Edoardo Maria ZANOTTA	DATA novembre 2015
Il Responsabile del Servizio Infrastrutture e Verde Geometra Teodoro LAZZATI	SCALA 1 : 500
Collaboratori: Ingegnere Ermilio Garavaglia Geometra Vincenzo Gemo Geometra Ernesto SANTORO	DATA AGGIORNAMENTO
TAVOLA N° 4	

tel 0331-471.111 sel. pass. - Fax 0331-471300 C.F. 00807960158