


PLANIMETRIA GENERALE STATO DI PROGETTO PASSAGGIO IMPIANTI  
Scala 1:200

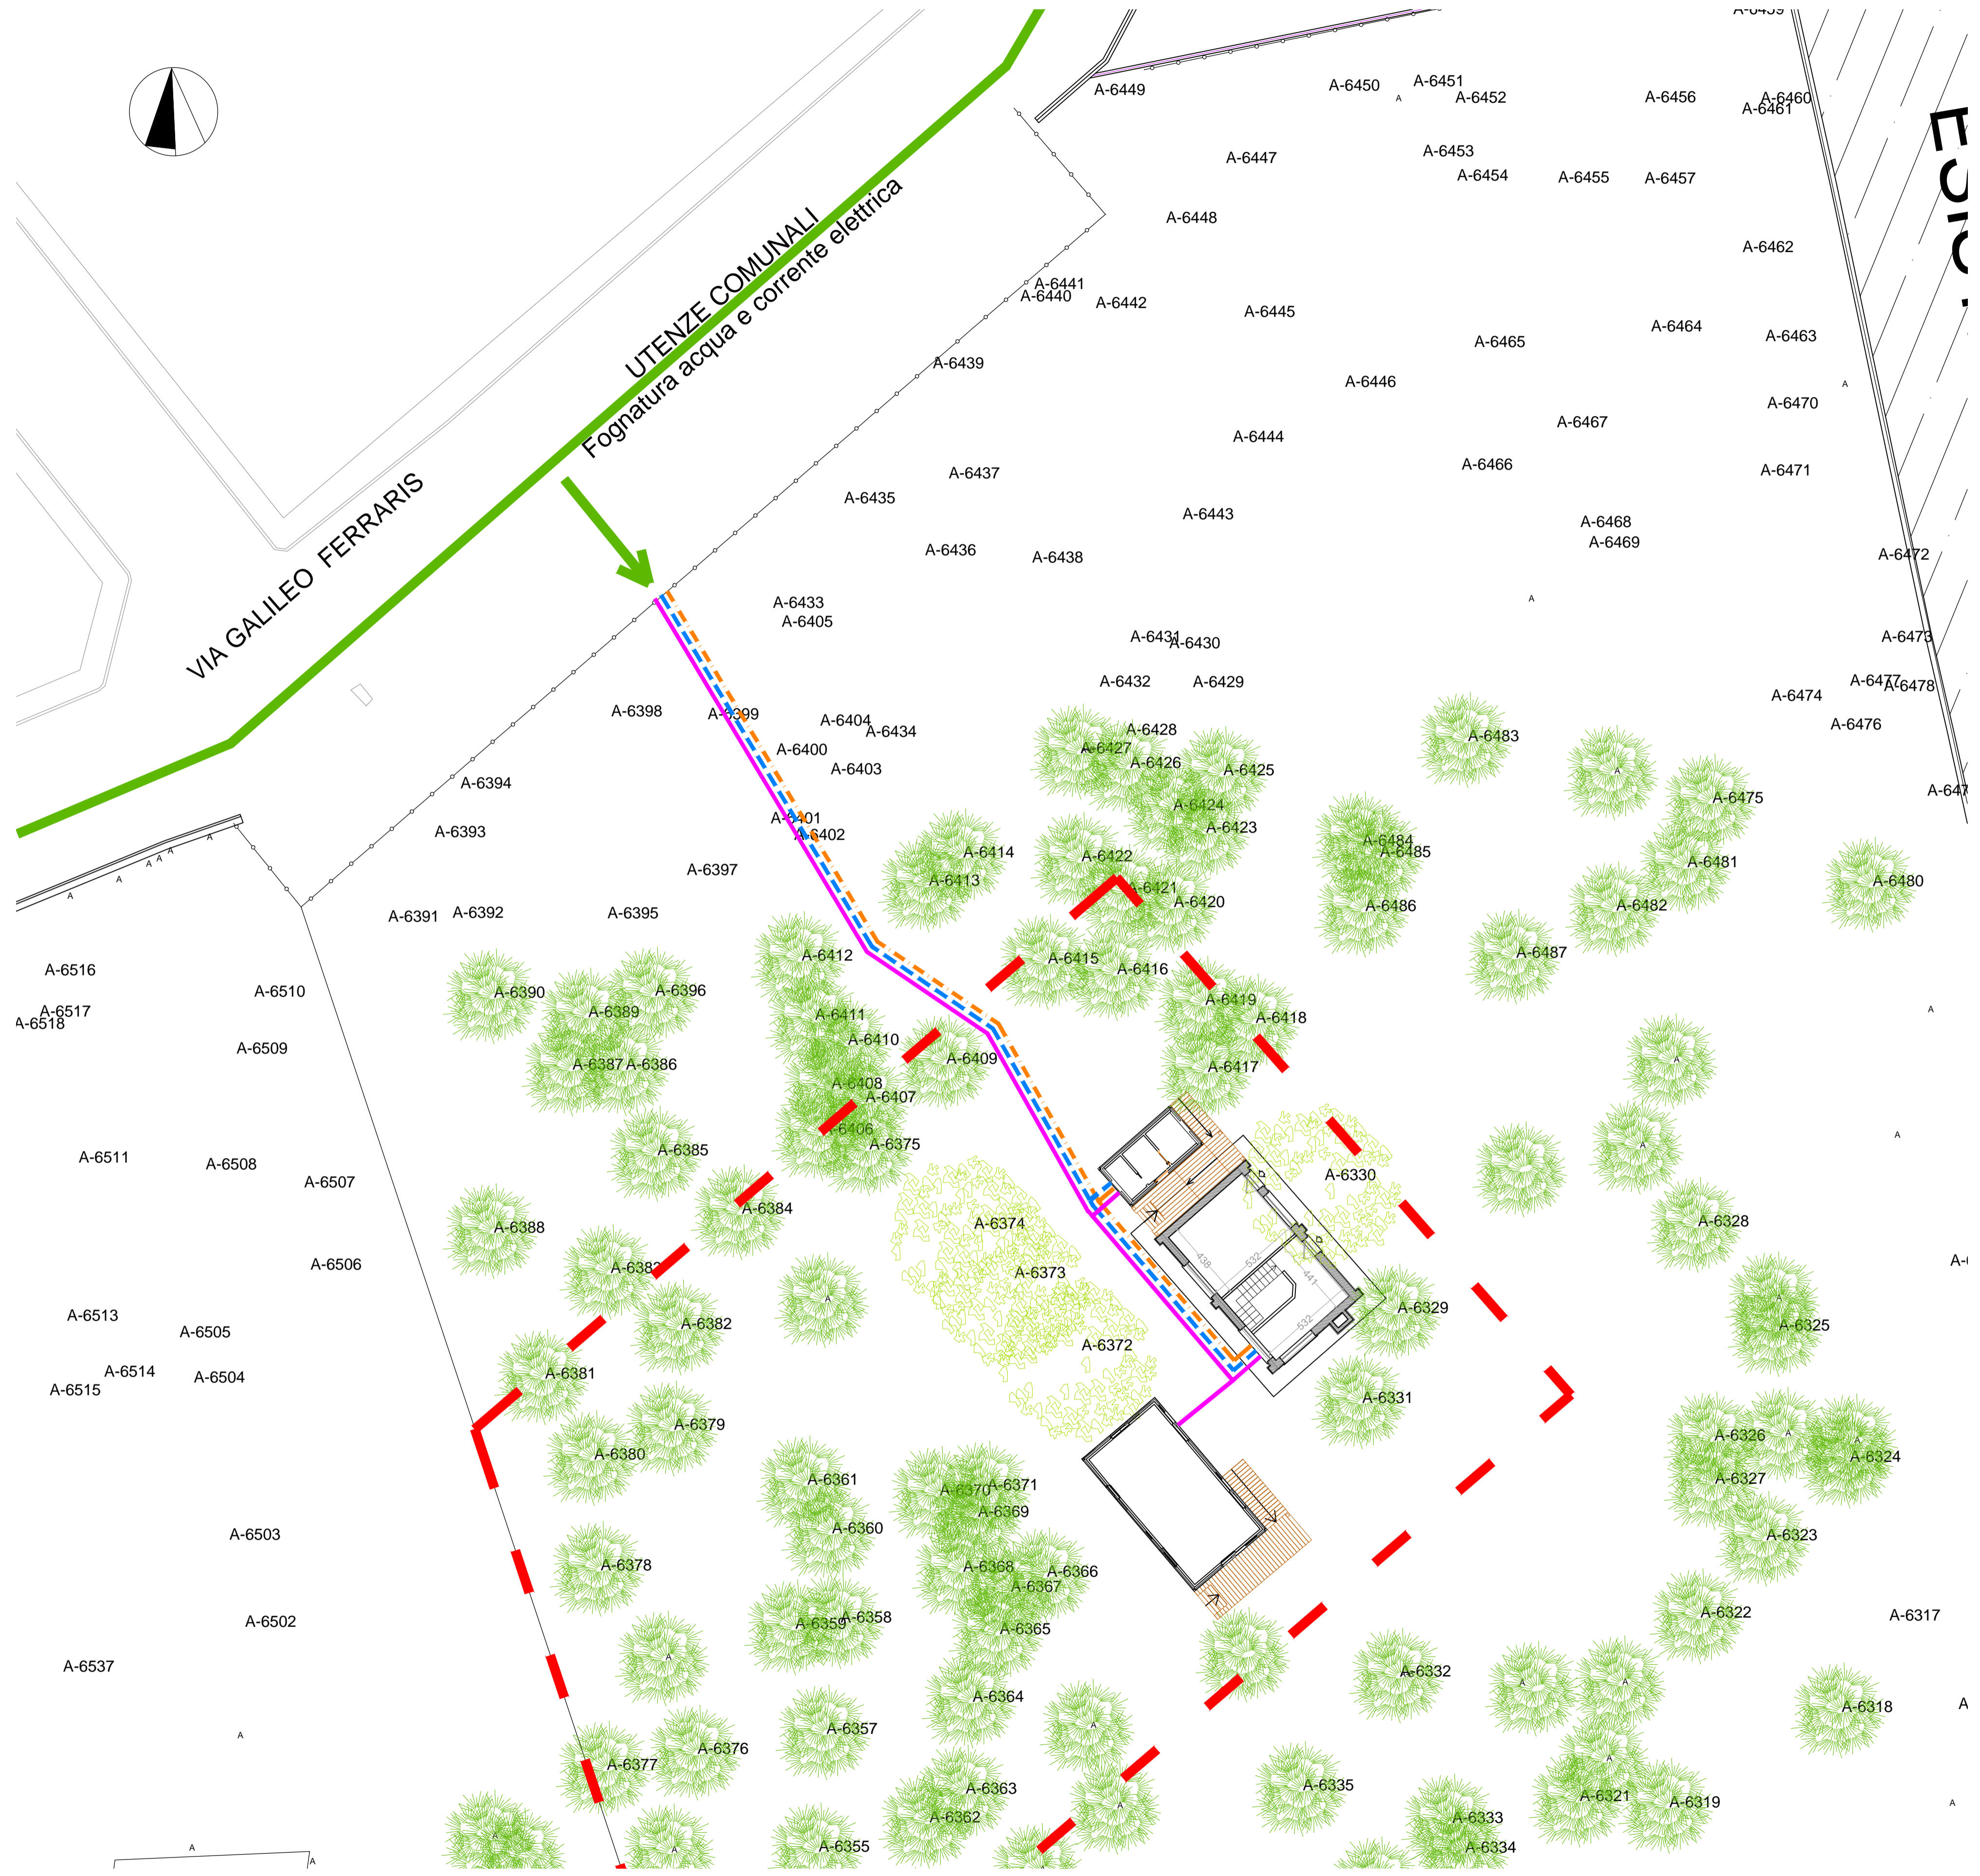

LEGENDA

- FOGNATURA
- LINEA IDRICA
- LINEA ELETTRICA

**N:B:** il posizionamento definitivo per lo scavo delle linee degli impianti sarà concordato direttamente sul posto con la D.L., la Soprintendenza e gli uffici comunali, in modo da salvaguardare le radice degli alberi.

COMUNE DI LEGNANO  
Provincia di Milano

COMMITTENTE:

**CASA SCOUT PARCO ILA**  
Associazione di Volontariato



PROGETTISTI  
ARCHITETTONICI:

Arch. Sergio Andrea Gagliardi  
via Ponzella n° 46/5  
21052 Busto Arsizio (VA)  
e-mail: archsergiogagliardi@alice.it



PROGETTO:

**PROGETTO DI  
RIQUALIFICAZIONE  
DELL'AREA DENOMINATA  
"EX-INCENERITORE"**

TITOLO

PLANIMETRIA GENERALE STATO DI PROGETTO  
POSIZIONAMENTO LINEE IMPIANTI

W.O.	<b>319.2015</b>	DWG n°	<b>AR-08</b>	REVISIONE	<b>D</b>	SCALA	1:200
DATA	11.08.2016	FILENAME	319.2015-AR-01.DWG	SCALA PLOT	1:1		<b>A1</b>